


Схема расположения земельных участков

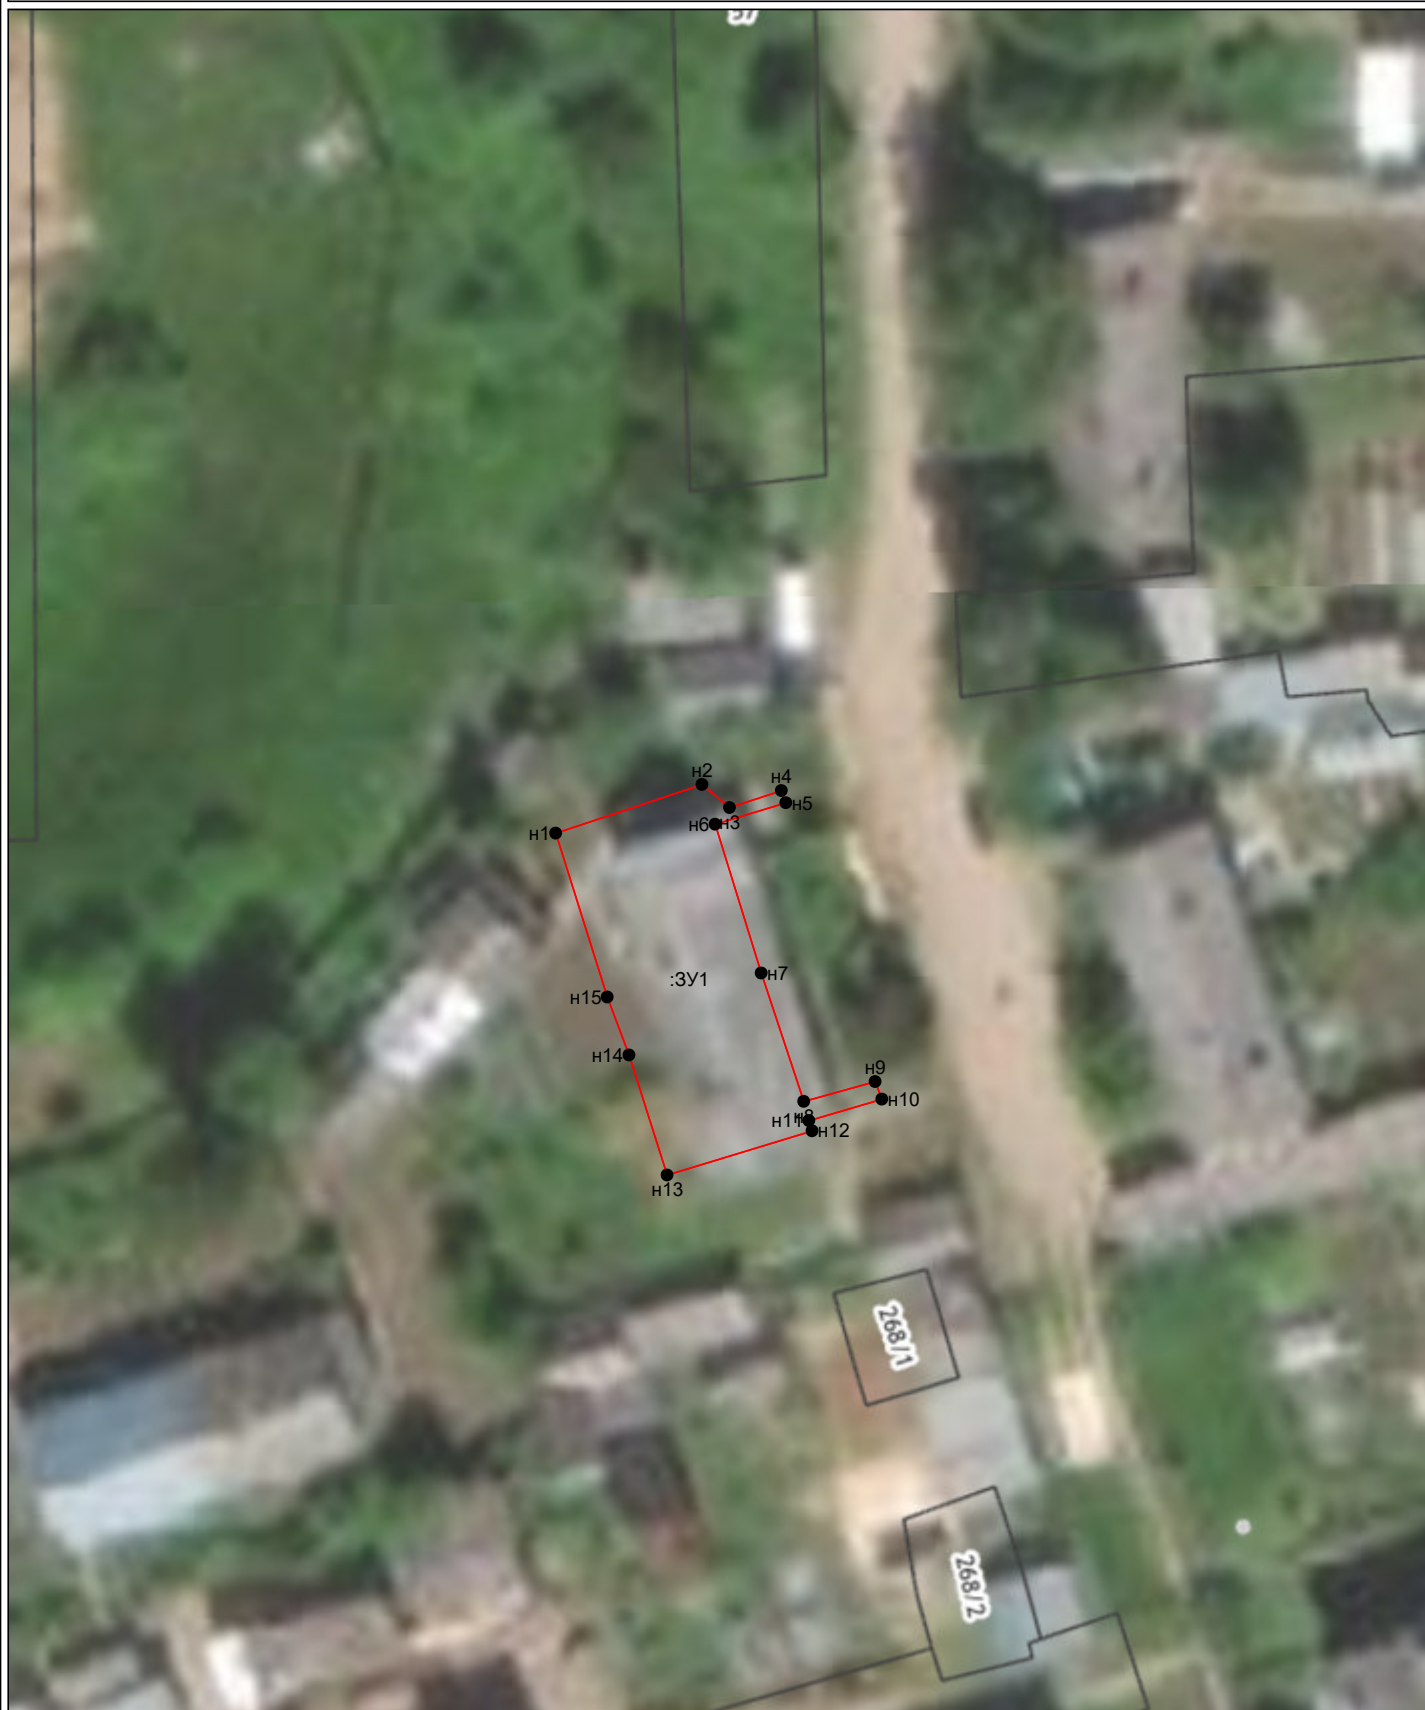

Масштаб 1:500

Условные обозначения:

- - характерная точка границы, сведения о которой позволяют однозначно определить её положение на местности

— - вновь образованная часть границы, сведения о которой достаточны для определения ее местоположения

:3У1 - обозначение земельного участка