

Схема расположения земельного участка или земельных участков на кадастровом плане территории

УТВЕРЖДЕНА:

(наименование документа об утверждении, включая

наименования органов государственной власти или


органов местного самоуправления, принявших

решение об утверждении схемы или подписавших соглашение о перераспределении земельных участков)

N

Условный номер земельного участка: 35:17:0303023:3У1		
Площадь земельного участка: 265 кв. м		
Координаты характерных точек границ		
обозначение характерных точек	координаты, м	
	x	y
1	440089.36	4322372.13
2	440087.17	4322382.72
3	440074.10	4322380.26
4	440063.90	4322377.83
5	440066.23	4322367.05
6	440076.66	4322369.14
1	440089.36	4322372.13

Система координат - МСК-35

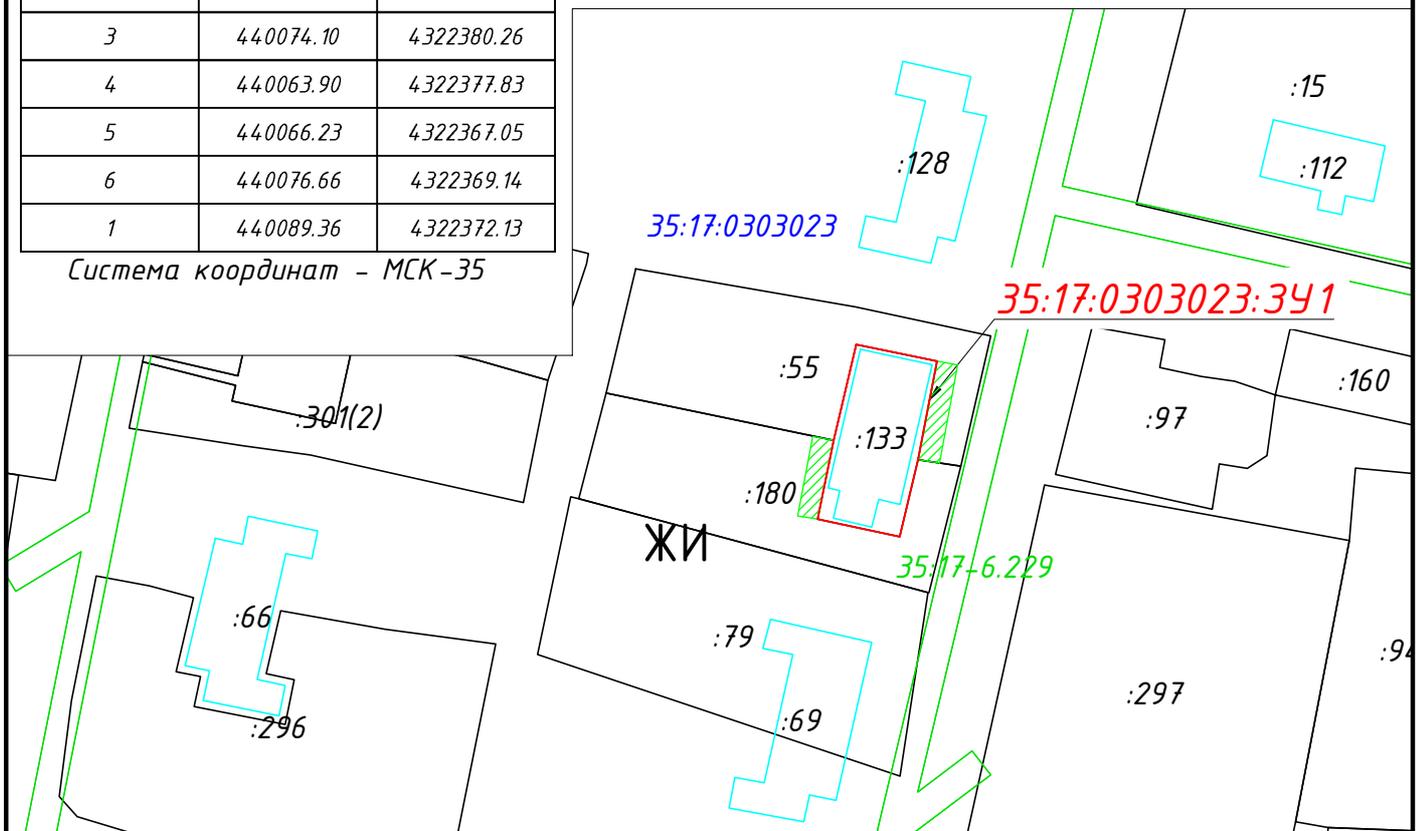

Масштаб 1:1000

Условные обозначения

35:17:0303023:3У1 обозначение образуемого земельного участка

вновь образованная часть границы, сведения о которой достаточны для определения ее местоположения

существующая часть границы, имеющиеся в ЕГРН сведения о которой достаточны для определения ее местоположения

доступ к образуемому земельному участку

граница кадастрового квартала

граница населенного пункта

граница ЗОУИТ, её учетный номер

35:17:0303023 номер кадастрового квартала

:79 кадастровый номер объекта недвижимости в границах кадастрового квартала

ЖИ зона застройки индивидуальными жилыми домами