

Схема расположения земельного участка или земельных участков на кадастровом плане территории


УТВЕРЖДЕНА:

Условный номер земельного участка: 35:17:0303008:3У1		
Площадь земельного участка: 345 кв. м		
Координаты характерных точек границ		
обозначение характерных точек	координаты, м	
	х	у
1	435835,09	4328794,73
2	435834,77	4328797,15
3	435837,48	4328797,50
4	435836,83	4328802,54
5	435840,60	4328804,65
6	435840,41	4328805,54
7	435836,26	4328803,09
8	435834,04	4328802,81
9	435833,55	4328806,62
10	435820,37	4328804,91
11	435807,58	4328803,26
12	435808,22	4328798,31
13	435805,79	4328798,14
14	435804,51	4328806,99
15	435803,52	4328806,85
16	435804,94	4328797,08
17	435808,35	4328797,31
18	435809,12	4328791,37
19	435821,91	4328793,03
1	435835,09	4328794,73

Система координат - МСК-35

(наименование документа об утверждении, включая
наименования органов государственной власти или
органов местного самоуправления, принявших
решение об утверждении схемы или подписавших
соглашение о перераспределении земельных участков)

№

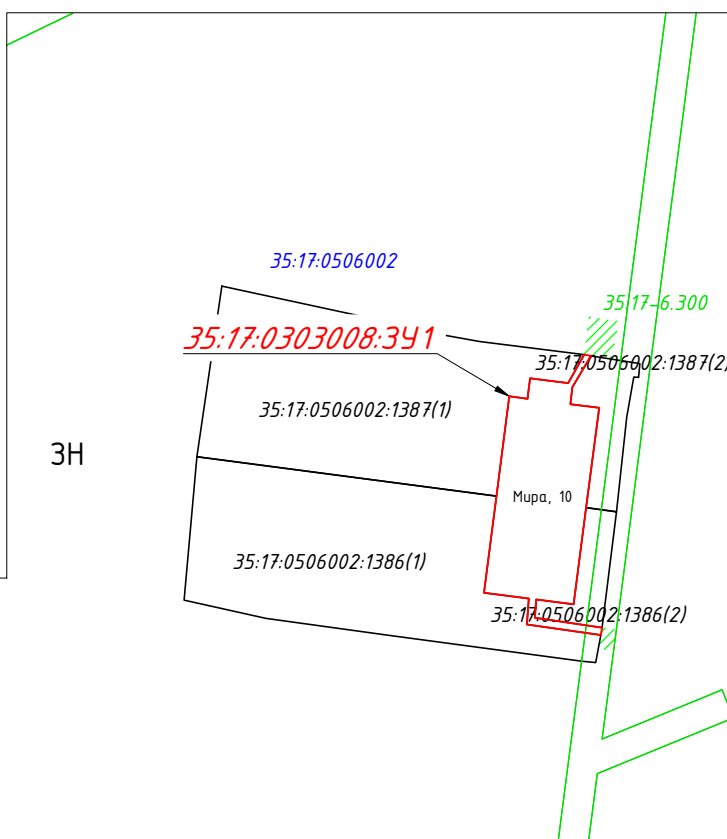

ЗН

Масштаб 1:1000

Условные обозначения

- **35:17:0506002:3У1** обозначение образуемого земельного участка
- вновь образованная часть границы, сведения о которой достаточны для определения ее местоположения
- существующая часть границы, имеющиеся в ЕГРН сведения о которой достаточны для определения ее местоположения
- доступ к образуемому земельному участку
- граница кадастрового квартала
- граница населенного пункта
- граница котура здания, сведения о котором достаточны для определения его местоположения
- граница ЗОУИТ, её учетный номер
- 35:17:0506002 номер кадастрового квартала
- 35:17:0506002:1387 кадастровый номер объекта недвижимости в границах кадастрового квартала
- ЗН зона населенного пункта