


Схема расположения земельного участка на кадастровом плане территории .

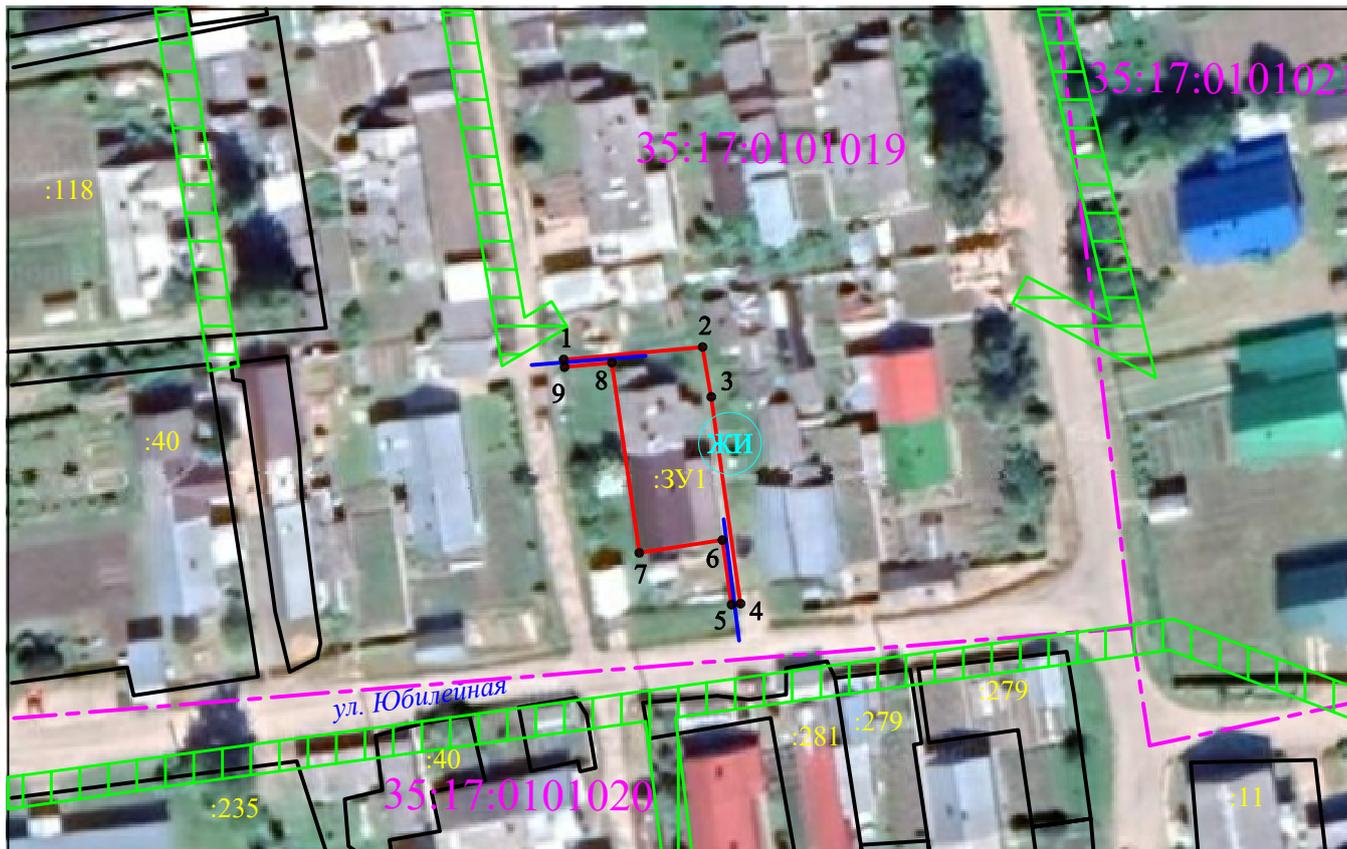

Площадь земельного участка 336 м2

Обозначение характерных точек границ	Координаты, м		Обозначение характерных точек границ	Координаты, м	
	X	Y		X	Y
1	439191.82	4320806.17			
2	439193.47	4320824.45			
3	439186.86	4320825.59			
4	439159.44	4320829.44			
5	439159.33	4320828.26			
6	439167.87	4320827.06			
7	439166.18	4320816.13			
8	439191.40	4320812.49			
9	439190.82	4320806.27			

Система координат: МСК35, 4 зона

Масштаб 1:1000

Условные обозначения:

- границы образуемого земельного участка
- существующая часть границы, имеющиеся в ГКН сведения о которой достаточны для определения её местоположения
- :ЗУ1** обозначение образуемого земельного участка
- 1** характерная точка границы образуемого земельного участка и её номер
- 35:17:0101019** номер кадастрового квартала
- доступ к образуемому земельному участку
- границы кадастрового квартала
- охранные зоны инженерных коммуникаций, в соответствии с сведениями ЕГРН;
- ЖИ обозначение территориальной зоны