

Схема расположения земельного участка или земельных участков на кадастровом плане территории

УТВЕРЖДЕНА:

(наименование документа об утверждении, включая

наименования органов государственной власти или


органов местного самоуправления, принявших

решение об утверждении схемы или подписавших
соглашение о перераспределении земельных участков)

N

Каталог координат Система координат – МСК-35

Условный номер земельного участка: 35:17:0102014:3У1		
Площадь земельного участка: 324 кв. м		
Координаты характерных точек границ		
обозначение характерных точек границ	координаты, м	
	х	у
1	436971,50	4318923,15
2	436977,88	4318928,19
3	436978,99	4318926,79
4	436984,20	4318930,90
5	436988,75	4318934,43
6	436987,90	4318935,66
7	436992,09	4318938,94
8	436984,22	4318948,58
9	436980,10	4318945,22
10	436979,12	4318946,43
11	436975,60	4318943,44
12	436966,00	4318956,77
13	436964,63	4318956,12
14	436974,39	4318942,57
15	436967,30	4318936,78
16	436974,90	4318926,92
17	436970,93	4318923,85
1	436971,50	4318923,15

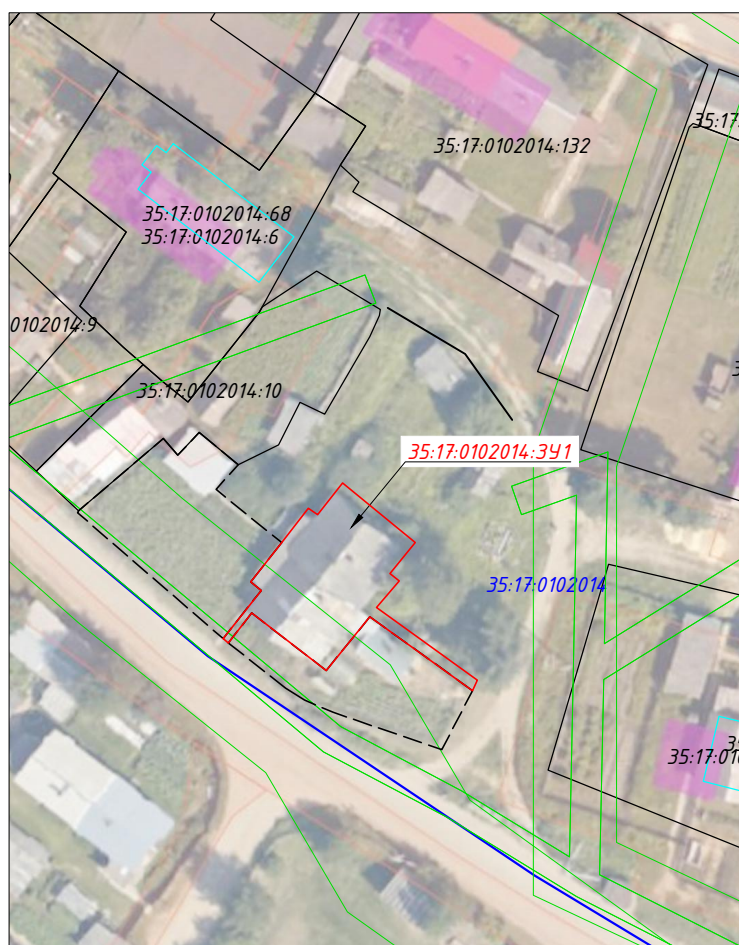

Условные обозначения

Масштаб 1:1000

35:17:0102014:3У1 обозначение образуемого земельного участка

— вновь образованная часть границы, сведения о которой достаточны для определения ее местоположения

— существующая часть границы, имеющиеся в ЕГРН сведения о которой достаточны для определения ее местоположения

— граница кадастрового квартала

— граница населенного пункта

— граница контура здания, сведения о котором достаточны для определения его местоположения

— граница территориальной зоны, ЗОУИТ

35:17:0102014 номер кадастрового квартала

35:17:0102014:10 кадастровый номер объекта недвижимости в границах кадастрового квартала