


**СХЕМА РАСПОЛОЖЕНИЯ ЗЕМЕЛЬНОГО УЧАСТКА  
на кадастровом плане (карте) соответствующей территории**

Условный номер земельного участка :ЗУ1		
Площадь земельного участка 346 кв. м		
	Координаты, м	
Обозначение характерных точек границы	X	Y
3	427670.25	4330618.36
4	427664.62	4330650.89
8	427653.35	4330648.44
7	427654.39	4330644.80
6	427660.67	4330616.62
5	427668.28	4330617.97
3	427670.25	4330618.36

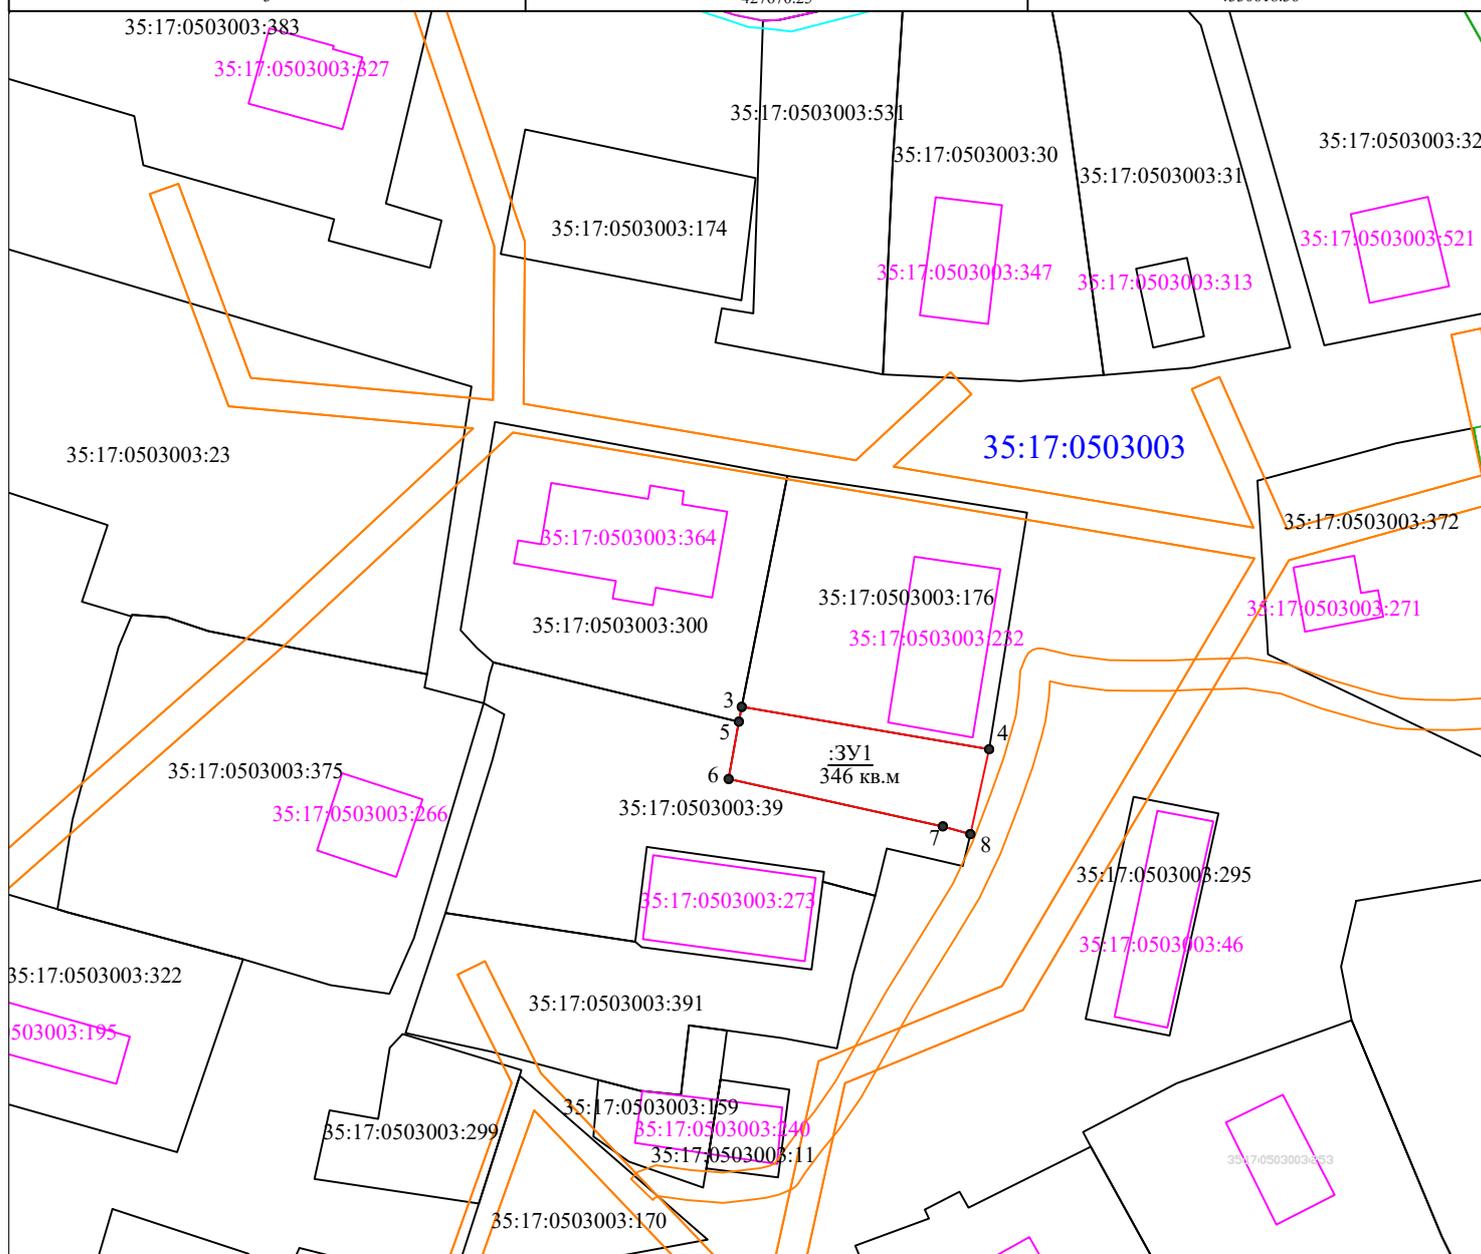

**Условные обозначения:**

- :ЗУ1 - обозначение вновь образуемого земельного участка
- 35:17:0503003:375 - кадастровый номер земельного участка, сведения о котором содержатся в ЕГРН
- 35:17:0503003:273 - кадастровый номер здания, сведения о котором содержатся в ЕГРН
- 35:17:0503003 - номер кадастрового квартала
- существующая часть границы, имеющиеся в ЕГРН сведения о которой достаточны для определения её местоположения
- вновь образованная часть границы, сведения о которой достаточны для определения её местоположения
- контур здания, сооружения
- охранная зона инженерных коммуникаций
- зона специального назначения

Масштаб: 1:1000  
Система координат: МСК-35