

Утверждена

(наименование документа об утверждении, включая наименования

органов государственной власти или органов местного


самоуправления, принявших решение об утверждении схемы

или подписавших соглашение о перераспределении земельных участков)

от _____ № _____

Схема расположения земельного участка или земельных участков на кадастровом плане территории

Условный номер земельного участка		
Площадь земельного участка		3585м ²
Обозначение характерных точек границы	Координаты, м	
	X	Y
1	2	3
:ЗУ1(1)		
1	444190,91	4322298,10
н1	444198,35	4322318,75
н2	444169,89	4322329,90
н3	444172,63	4322326,68
н4	444163,61	4322307,21
1	444190,91	4322298,10
:ЗУ1(2)		
н5	444156,93	4322344,74
н6	444173,48	4322393,07
н7	444148,03	4322400,48
н8	444114,47	4322413,74
2	444109,94	4322392,97
н9	444107,21	4322357,21
н10	444130,51	4322355,54
н5	444156,93	4322344,74

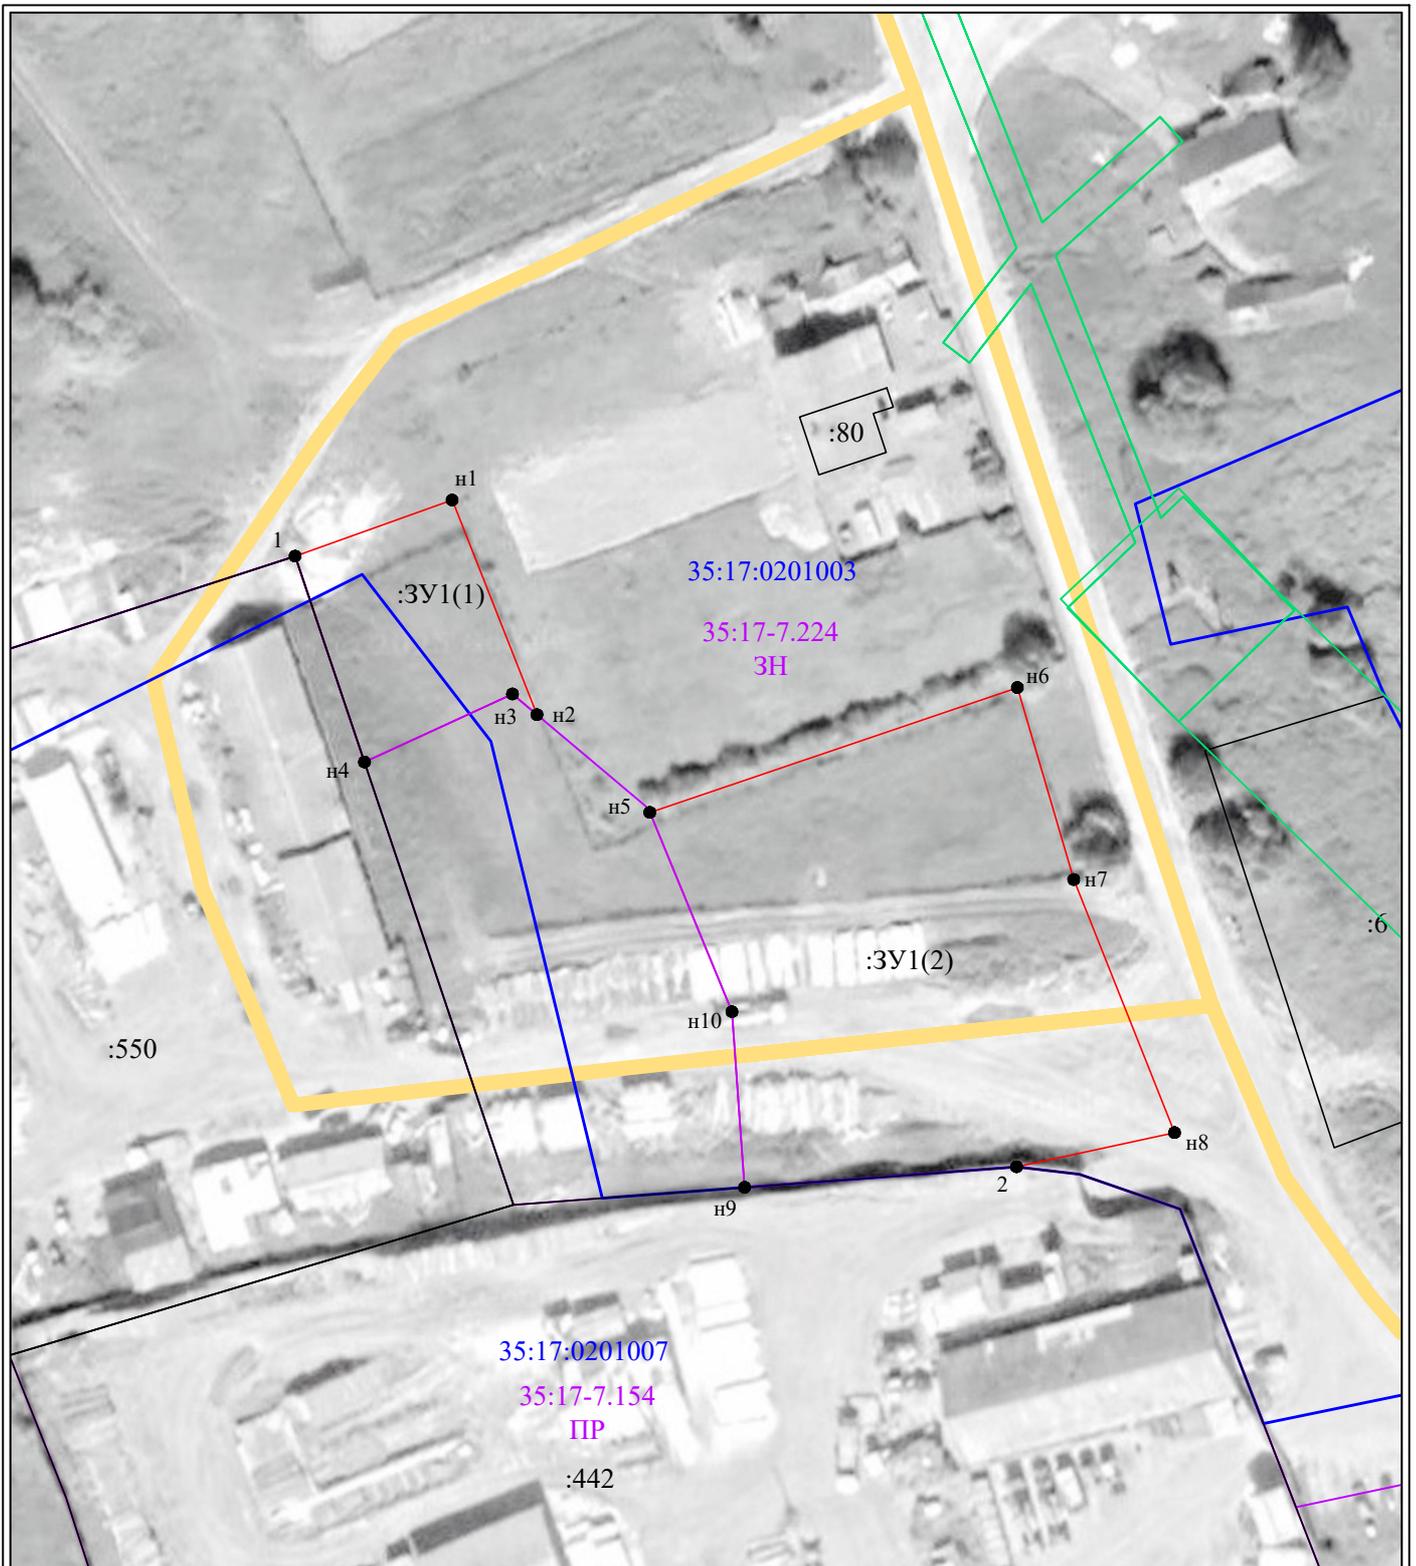

Масштаб 1:1000

Условные обозначения:

- н1 - характерная точка границы, сведения о которой позволяют однозначно определить её на местности
- (red line) - вновь образованная часть границы, сведения о которой достаточны для определения её местоположения
- (blue line) - граница кадастрового деления
- :ЗУ1 - обозначение земельного участка
- (green line) - границы зон с особыми условиями использования территории
- (yellow line) - обозначение доступа к образуемому земельному участку посредством земель общего пользования
- ЗН - обозначение территориальной зоны "Зона населенного пункта"