

Утверждена

(наименование документа об утверждении, включая наименование)

органов государственной власти или органов местного

самоуправления, принявших решение об утверждении схемы


или подписавших соглашение о перераспределении земельных участков)

от

№

Схема расположения земельного участка или земельных участков на кадастровом плане территории

Условный номер земельного участка	ЗУ1	
Площадь земельного участка	24 м ²	
Обозначение характерных точек границы	Координаты, м	
	X	Y
1	2	3
n1	438847,56	4319921,37
n2	438843,73	4319922,54
n3	438841,84	4319916,85
n4	438845,67	4319915,67
n1	438847,56	4319921,37

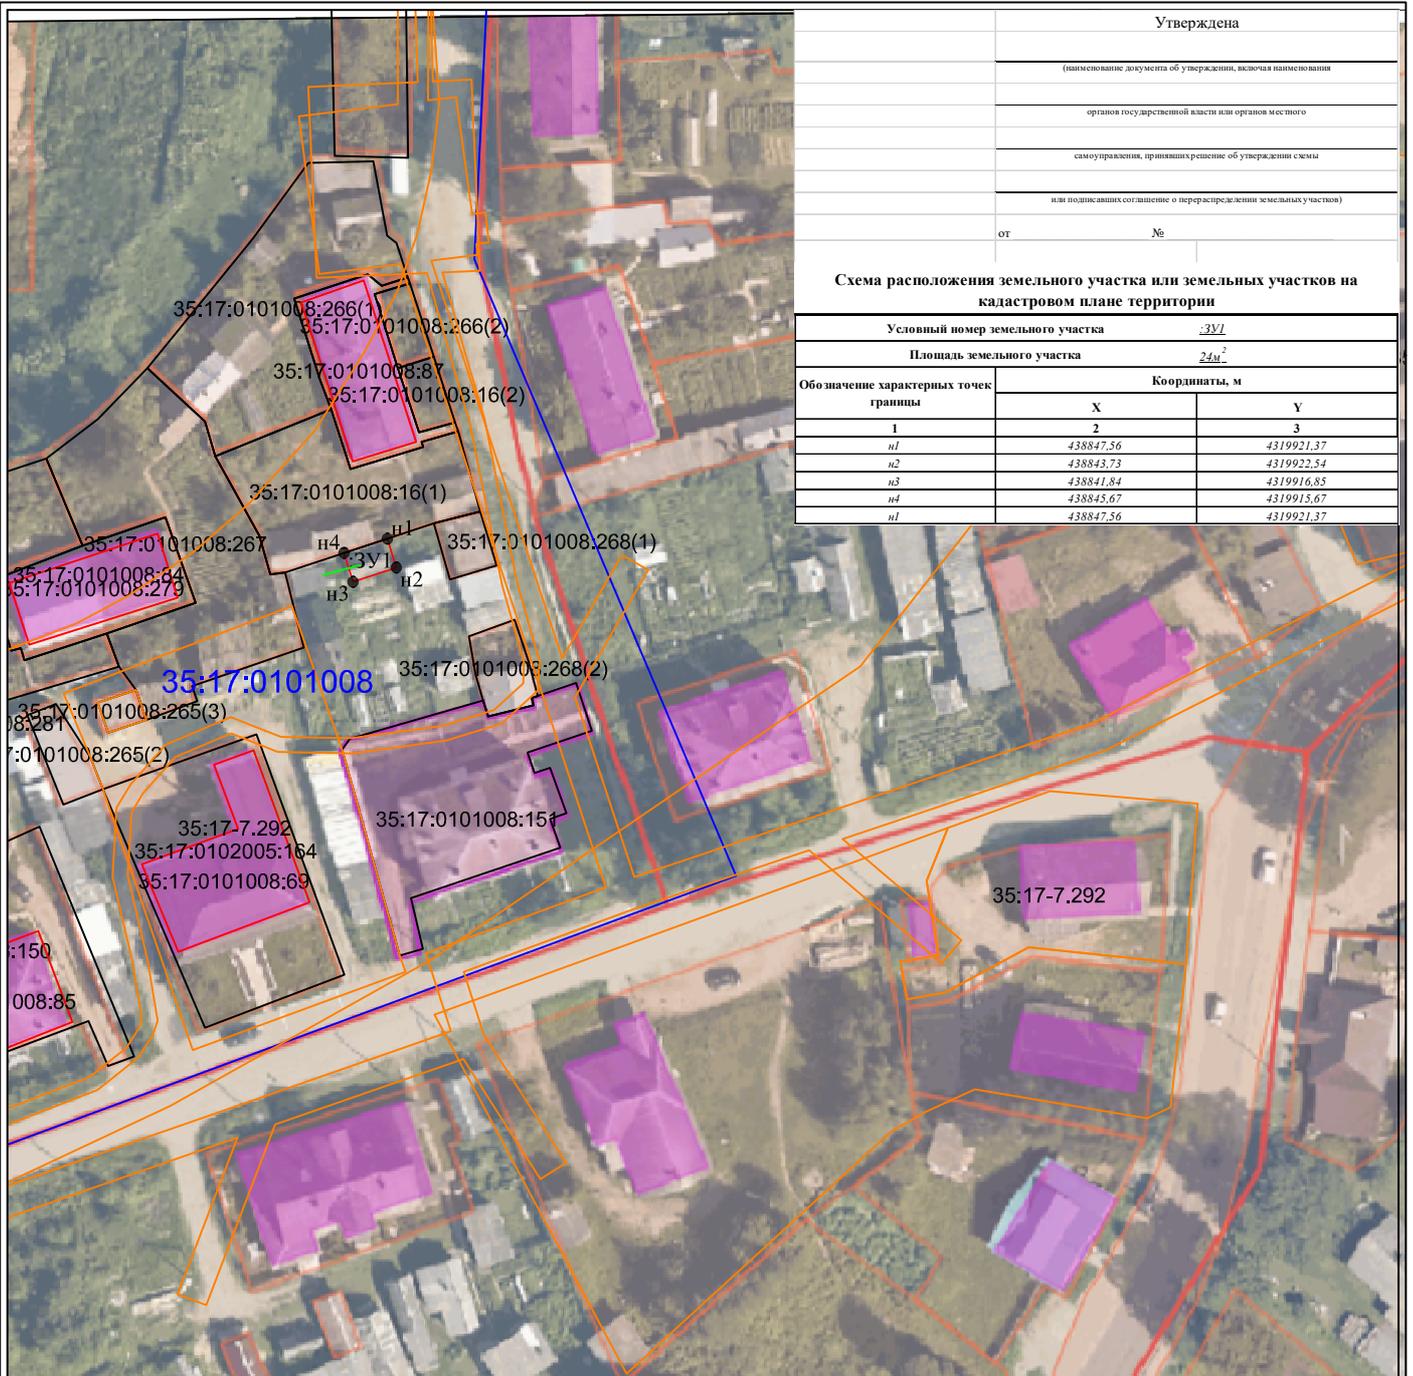

Условные обозначения:

● n1 - характерная точка границы, сведения о которой позволяют однозначно определить её на местности

— вновь образованная часть границы, сведения о которой достаточны для определения её местоположения

— граница кадастрового деления

— доступ к земельному участку

ЗУ1 - обозначение земельного участка

35:17:0101008 - обозначение кадастрового квартала

Масштаб 1:1000