Утверждено постановлением администрации
Кичменгско-Городецкого муниципального округа
Вологодской области № ____ от "____" _____ 202__ г.

Схема расположения земельного участка на кадастровом плане территории .

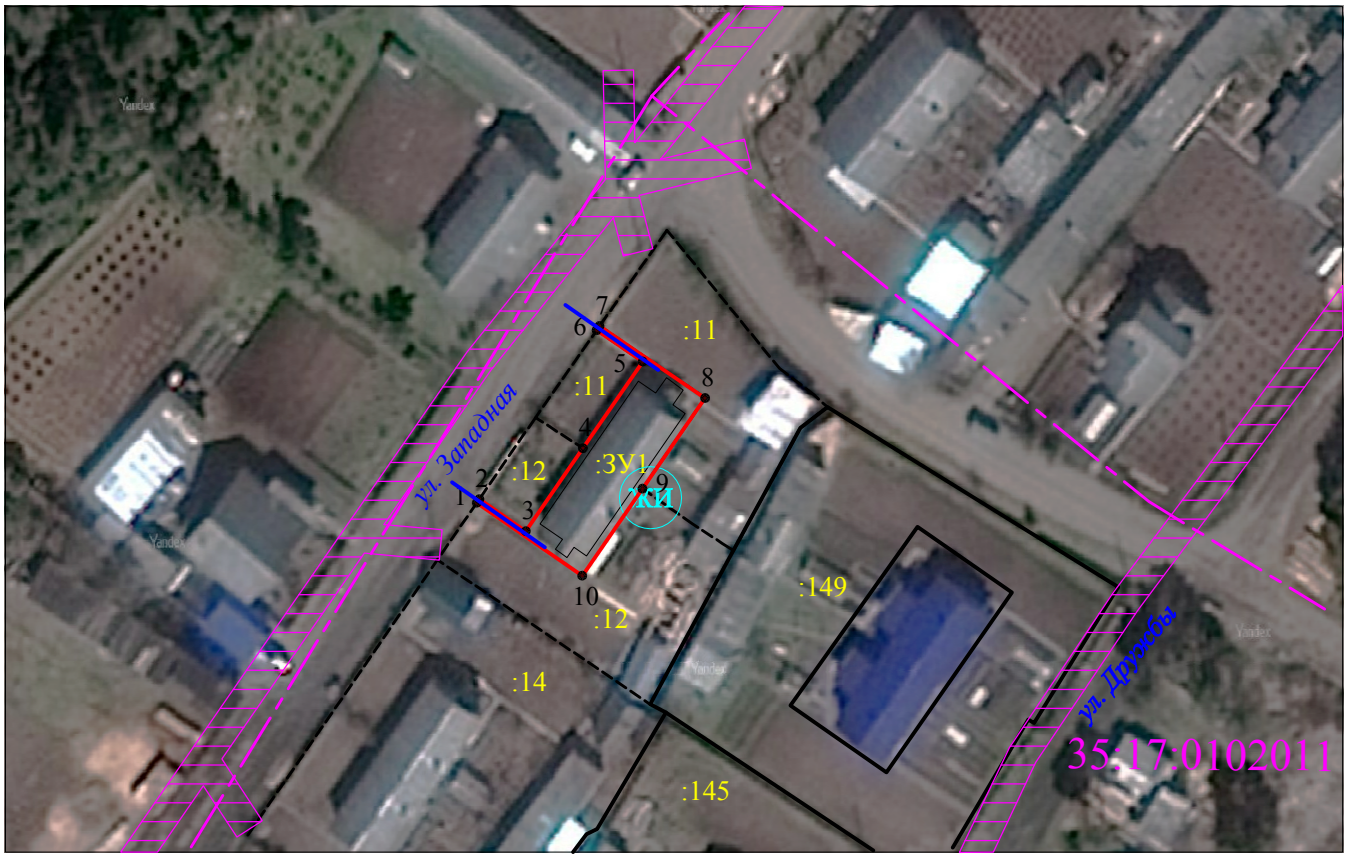

Площадь земельного участка ____281_____ м2

Обозначение характерных точек границ	Координаты, м		Обозначение характерных точек границ	Координаты, м	
	X	Y		X	Y
1	437512.15	4318377.31	9	437514.03	4318399.23
2	437512.65	4318377.66	10	437502.52	4318391.27
3	437508.41	4318383.81			
4	437519.38	4318391.37			
5	437530.85	4318399.27			
6	437534.99	4318393.18			
7	437535.54	4318393.56			
8	437526.01	4318407.52			

Система координат: МСК35, 4 зона

Масштаб 1:1000

Условные обозначения:

границы образуемого земельного участка

существующая часть границы, имеющиеся в ГКН сведения о которой достаточны для определения её местоположения

:ЗУ1 обозначение образуемого земельного участка

•1 характерная точка границы образуемого земельного участка и её номер

35:17:0102011 номер кадастрового квартала

доступ к образуемому земельному участку

границы кадастрового квартала

охранные зоны инженерных коммуникаций, в соответствии с сведениями ЕГРН;

ЖИ обозначение территориальной зоны