

Схема расположения земельного участка или земельных участков на кадастровом плане территории

УТВЕРЖДЕНА:

(наименование документа об утверждении, включая

наименования органов государственной власти или


органов местного самоуправления, принявших

решение об утверждении схемы или подписавших соглашение о перераспределении земельных участков)

N

| Условный номер земельного участка: 35:17:0101002:391 | | |
|---|---------------|------------|
| Площадь земельного участка: 908 кв. м | | |
| Координаты характерных точек границ | | |
| обозначение характерных точек | координаты, м | |
| | x | y |
| 1 | 440481.44 | 4318985.59 |
| 2 | 440505.59 | 4318993.54 |
| 3 | 440500.90 | 4319007.86 |
| 4 | 440495.74 | 4319023.69 |
| 5 | 440483.86 | 4319023.79 |
| 6 | 440471.86 | 4319020.42 |
| 7 | 440468.53 | 4319018.56 |
| 8 | 440476.72 | 4318999.83 |
| 1 | 440481.44 | 4318985.59 |

Система координат - МСК-35

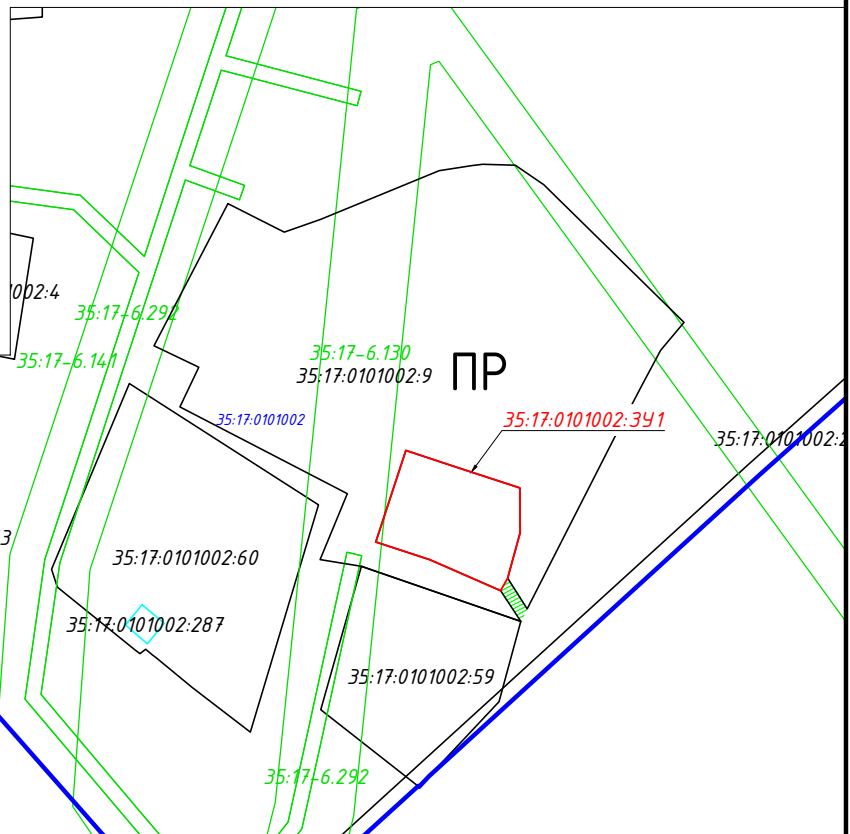

Масштаб 1:2000

Условные обозначения

35:17:0101002:391 обозначение образуемого земельного участка

——— вновь образованная часть границы, сведения о которой достаточны для определения ее местоположения

——— существующая часть границы, имеющиеся в ЕГРН сведения о которой достаточны для определения ее местоположения

доступ к образуемому земельному участку

——— граница кадастрового квартала

——— граница населенного пункта

35:17-6.229 граница ЗОУИТ, её учетный номер

35:17:0101010 номер кадастрового квартала

35:17:0101010:51 кадастровый номер объекта недвижимости в границах кадастрового квартала

ПР производственная зона