

Схема расположения земельного участка или земельных участков на кадастровом плане территории

УТВЕРЖДЕНА:

(наименование документа об утверждении, включая

наименования органов государственной власти или


органов местного самоуправления, принявших

решение об утверждении схемы или подписавших соглашение о перераспределении земельных участков)

№

Условный номер земельного участка: 35:17:0102018:3У1		
Площадь земельного участка: 503 кв. м		
Координаты характерных точек границ		
обозначение характерных точек	координаты, м	
	х	у
1	436362,80	4318918,94
2	436358,34	4318911,90
3	436359,34	4318911,27
4	436357,49	4318908,36
5	436378,64	4318894,53
6	436387,06	4318907,45
7	436366,57	4318922,75
8	436354,67	4318930,50
9	436351,58	4318924,81
1	436362,80	4318918,94

Система координат – МСК-35

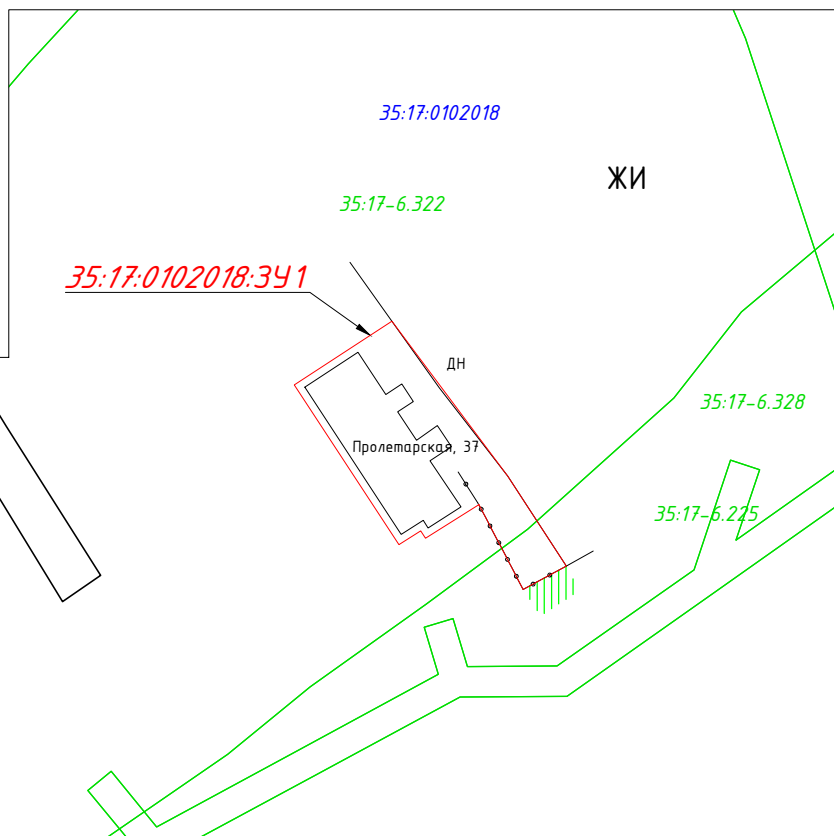

Масштаб 1:1000

Условные обозначения

- **35:17:0102018:3У1** обозначение образуемого земельного участка
- вновь образованная часть границы, сведения о которой достаточны для определения ее местоположения
- существующая часть границы, имеющиеся в ЕГРН сведения о которой достаточны для определения ее местоположения
- ▨ доступ к образуемому земельному участку
- граница кадастрового квартала
- граница населенного пункта
- граница котура здания, сведения о котором достаточны для определения его местоположения
- граница ЗОУИТ, её учетный номер
- 35:17:0102018 номер кадастрового квартала
- 35:17:0102018:9 кадастровый номер объекта недвижимости в границах кадастрового квартала
- ЖИ зона застройки индивидуальными жилыми домами