УТВЕРЖДЕНА
постановлением Администрации
Кичменгско-Городецкого муниципального округа
от _____№ _____

Схема расположения земельного участка на кадастровом плане территории

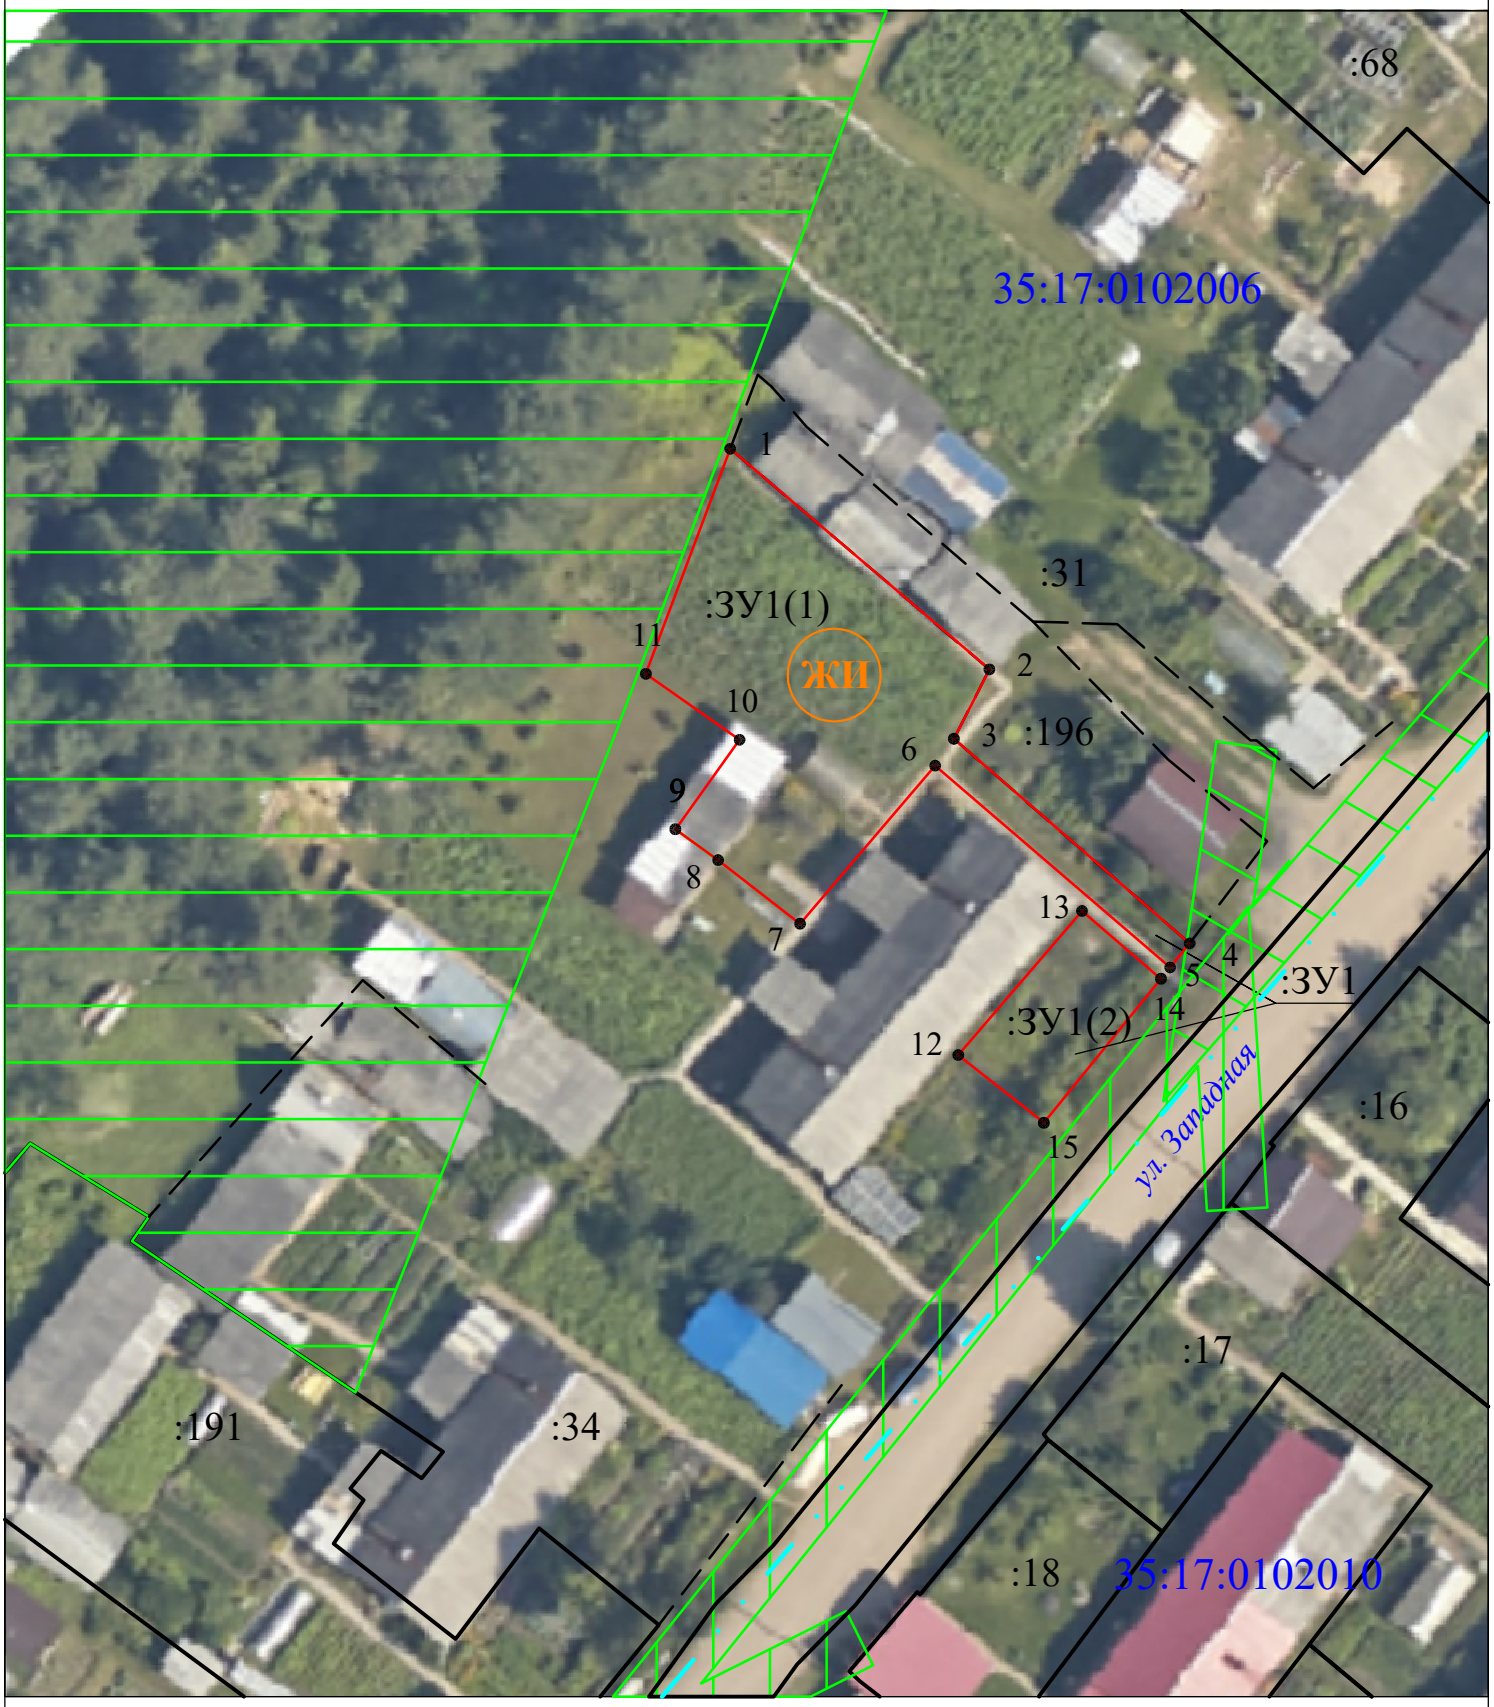

Площадь образуемого земельного участка :ЗУ1 - 507 кв. метров

Координаты характерных точек границ образуемого земельного участка ,
и условные обозначения указаны на оборотной стороне данной схемы расположения

Система координат: МСК35, 4 зона

Масштаб 1:500

Схема расположения земельного участка на кадастровом плане территории
(оборотная сторона)

Площадь образуемого земельного участка :ЗУ1 - 507 кв. метров

Обозначение характерных точек границ	Координаты, м	
	X	Y
:ЗУ1(1)		
1	437811.83	4318542.37
2	437797.25	4318559.52
3	437792.66	4318557.17
4	437779.13	4318572.76
5	437777.54	4318571.47
6	437790.88	4318555.93
7	437780.43	4318547.00
8	437784.64	4318541.58
9	437786.67	4318538.75
10	437792.59	4318543.00
11	437796.95	4318536.80
1	437811.83	4318542.37
:ЗУ1(2)		
12	437771.75	4318557.46
13	437781.27	4318565.64
14	437776.79	4318570.86
15	437767.27	4318563.12
12	437771.75	4318557.46

Система координат: МСК35, 4 зона

Условные обозначения:

границы образуемого земельного участка;

существующая часть границы, имеющиеся в ГКН сведения о которой достаточны для определения её местоположения;

существующая часть границы, имеющиеся в ГКН сведения о которой не достаточны для определения её местоположения;

границы кадастровых кварталов;

.1 характерная точка границы образуемого земельного участка и её номер ;

35:17:0102006 номера кадастровых кварталов;

:ЗУ1 обозначение образуемого земельного участка;

ЖИ обозначение территориальной зоны, в соответствии с картой градостроительного зонирования .