

Утвержден постановлением администрации

Кичменгско-Городецкого муниципального округа

№ _____ от _____

**Проект межевания земельного участка с кадастровым
номером 35:17:0408006:204, расположенного по адресу:
Российская Федерация, Вологодская область, Кичменгско-
Городецкий муниципальный р-н, сельское
поселение Городецкое, с. Кичменгский
Городок, ул. Мирная, 1А.**

ООО «ОРБ-Кадастр»
г. Великий Устюг

2023 год

СОДЕРЖАНИЕ

| | |
|--|-----------|
| 1. Основные положения | 3 |
| 2. Характеристика территории проекта межевания | 5 |
| 3. Перечень и сведения о площади образуемых земельных участков, которые будут отнесены к территориям общего пользования | 7 |
| 4. Перечень и сведения о площади образуемых земельных участков, способы образования земельных участков | 8 |
| 5. Каталог координат характерных точек границ образуемых земельных участков..... | 14 |
| 6. Заключительные положения..... | 32 |
| 7. Чертеж межевания территории | 34 |

1. Основные положения

Проект межевания территории земельного участка с кадастровым номером 35:17:0408006:204, расположенного в Кичменгско-Городецком муниципальном округе Вологодской области (далее - проект межевания территории), разработан в целях определения местоположения границ образуемых и изменяемых земельных участков в целях их последующего предоставления, в том числе бесплатного в соответствии с законом Вологодской области от 08.04.2015 года №3627-ОЗ «О бесплатном предоставлении в собственность отдельным категориям граждан земельных участков, находящихся в государственной или муниципальной собственности, на территории Вологодской области».

Земельный участок с кадастровым номером 35:17:0408006:204 площадью 69400 кв. м, с категорией земель - земли населенных пунктов, с видом разрешенного использования - для сельскохозяйственного производства, расположенный по адресу: Российская Федерация, Вологодская область, Кичменгско-Городецкий муниципальный р-н, сельское поселение Городецкое, с Кичменгский Городок, ул Мирная, 1А, находится в муниципальной собственности Кичменгско-Городецкого муниципального района.

В соответствии с правилами землепользования и застройки сельского поселения Городецкое Кичменгско-Городецкого муниципального района Вологодской области земельный участок расположен в территориальной зоне ЗН "Зона населенного пункта".

Основанием для разработки проекта межевания территории является Договор № 2800002300051 от 27.04.2023 года.

Проект межевания территории подготовлен в соответствии с нормативными документами:

- Градостроительным кодексом Российской Федерации;
- Земельным кодексом Российской Федерации;
- РДС 30-201-98. Инструкция о порядке проектирования и установления красных линий в городах и других поселениях Российской Федерации;
- СП 42.13330.2011. Свод правил. Градостроительство. Планировка и застройка городских и сельских поселений. Актуализированная редакция СНиП 2.07.01-89*.

- СП 42.13330.2016. Свод правил. Градостроительство. Планировка и застройка городских и сельских поселений. Актуализированная редакция СНиП 2.07.01-89*;
- приказом Федеральной службы государственной регистрации, кадастра и картографии от 10.11.2020 года №П/0412 «Об утверждении классификатора видов разрешенного использования земельных участков» (с последующими изменениями)(далее - классификатор видов разрешенного использования земельных участков).

При подготовке проекта межевания территории использованы следующие документы:

- Правила землепользования и застройки сельского поселения Городецкое Кичменгско-Городецкого муниципального района Вологодской области, утвержденные постановлением Правительства Вологодской области от 20.05.2022 года №618;
- кадастровый план территории от 22.05.2023 года № КУВИ-001/2023-117188975;
- выпиской из ЕГРН об объекте недвижимости от 22.06.2023 года № КУВИ-001/2023-144082479

1. Характеристика территории проекта межевания

Территория проекта межевания расположена в западной части с. Кичменгский Городок и ограничена земельным участком с кадастровым номером 35:17:0408006:204.

Общая площадь территории, в отношении которой разработан проект межевания территории, составляет 69400 кв. м.

Сведения о границах территории, в отношении которой разработан проект межевания территории, содержащие перечень координат характерных точек границ территории, представлены в таблице № 1.

Формирование границ образуемых земельных участков в кадастровом квартале 35:17:0408006 обусловлено образованием и изменением земельных участков в целях их последующего предоставления, в том числе бесплатного в соответствии с законом Вологодской области от 08.04.2015 года №3627-ОЗ «О бесплатном предоставлении в собственность отдельным категориям граждан земельных участков, находящихся в государственной или муниципальной собственности, на территории Вологодской области».

Частично территория проекта межевания находится в границах охранной зоны объекта: «Технологический электросетевой комплекс ВЛ 10 кВ зоны подстанции 110/35/10 "Кич-Городок"» (ВЛ-10кВ «Еловино»), адрес объекта: Вологодская область, Кичменгско-Городецкий район, сведения о которой внесены в ЕГРН с реестровым номером 35:17-6.141. Границы зоны отражены на чертеже межевания территории.

Перечень координат характерных точек границ территории, в отношении которой разработан проект межевания территории

Система координат МСК-35

| Обозначение характерных точек границ | Координаты, м | |
|--|---------------|------------|
| | X | Y |
| 1 | 2 | 3 |
| 1 | 439084.55 | 4318191.85 |
| 2 | 439036.35 | 4318235.21 |
| 3 | 438998.81 | 4318272.90 |
| 4 | 438976.53 | 4318297.46 |
| 5 | 438974.07 | 4318355.01 |
| 6 | 438972.84 | 4318470.25 |
| 7 | 438962.32 | 4318566.38 |
| 8 | 438879.32 | 4318581.52 |
| 9 | 438881.11 | 4318488.12 |
| 10 | 438873.70 | 4318411.14 |
| 11 | 438852.32 | 4318298.65 |
| 12 | 438853.01 | 4318214.53 |
| 13 | 438875.52 | 4318161.09 |
| 14 | 438899.10 | 4318099.63 |
| 15 | 438942.03 | 4317994.13 |
| 16 | 438987.56 | 4318036.76 |
| 17 | 439045.02 | 4318125.86 |
| 1 | 439084.55 | 4318191.85 |
| . | | |

2. Перечень и сведения о площади образуемых земельных участков, которые будут отнесены к территориям общего пользования, в том числе в отношении которых предполагается изъятие для муниципальных нужд

Таблица № 2

Перечень и сведения о площади образуемых земельных участков, которые будут отнесены к территориям общего пользования, в том числе в отношении которых предполагается изъятие для муниципальных нужд

Система координат МСК-35

| Кадастровый номер земельного участка или условный номер образуемого земельного участка, в отношении которого предполагается изъятие для муниципальных нужд | Вид разрешенного использования земельного участка (код(числовое обозначение) вида разрешенного использования земельного участка, предусмотренный классификатором видов разрешенного использования земельн^х участков) | Площадь земельного участка, подлежащего изъятию, кв. м |
|--|---|--|
| 1 | 2 | 3 |
| 35:17:0408006:204 | Улично-дорожная сеть (12.0.1) | <u>21431</u> |

Категория земель образуемого земельного участка - земли населенных пунктов

Перечень и сведения о площади образуемых земельных участков, способы образования земельных участков

Таблица № 3

Перечень и сведения о площади образуемых земельных участков, способы образования земельных участков

| Условный номер образуемого земельного участка | Способ образования земельного участка | Площадь земельного участка, кв. м | Территориальная зона | Вид разрешенного использования образуемого земельного участка (код (числовое обозначение) вида разрешенного использования земельного участка, предусмотренный классификатором видов разрешенного использования земельных участков) |
|---|--|-----------------------------------|----------------------------|--|
| 1 | 2 | 3 | 4 | 5 |
| :204:3У1 | раздел с сохранением в изменённых границах исходного | <u>1786</u> | ЗН Зона населенного пункта | Для ведения личного подсобного хозяйства (приусадебный земельный участок) (2.2) |
| :204:3У2 | раздел с сохранением в изменённых границах исходного | <u>1244</u> | ЗН Зона населенного пункта | Для ведения личного подсобного хозяйства (приусадебный земельный участок) (2.2) |
| :204:3У3 | раздел с сохранением в изменённых границах исходного | <u>1350</u> | ЗН Зона населенного пункта | Для ведения личного подсобного хозяйства (приусадебный земельный участок) (2.2) |
| :204:3У4 | раздел с сохранением в изменённых границах исходного | <u>1537</u> | ЗН Зона населенного пункта | Для ведения личного подсобного хозяйства (приусадебный земельный участок) (2.2) |
| :204:3У5 | раздел с сохранением в изменённых границах исходного | <u>1671</u> | ЗН Зона населенного пункта | Для ведения личного подсобного хозяйства (приусадебный земельный участок) (2.2) |

| Условный номер образуемого земельного участка | Способ образования земельного участка | Площадь земельного участка, кв. м | Территориальная зона | Вид разрешенного использования образуемого земельного участка (код (числовое обозначение) вида разрешенного использования земельного участка, предусмотренный классификатором видов разрешенного использования земельных участков) |
|---|--|-----------------------------------|----------------------------|--|
| 1 | 2 | 3 | 4 | 5 |
| :204:ЗУ6 | раздел с сохранением в изменённых границах исходного | <u>1575</u> | ЗН Зона населенного пункта | Для ведения личного подсобного хозяйства (приусадебный земельный участок) (2.2) |
| :204:ЗУ7 | раздел с сохранением в изменённых границах исходного | <u>1575</u> | ЗН Зона населенного пункта | Для ведения личного подсобного хозяйства (приусадебный земельный участок) (2.2) |
| :204:ЗУ8 | раздел с сохранением в изменённых границах исходного | <u>1750</u> | ЗН Зона населенного пункта | Для ведения личного подсобного хозяйства (приусадебный земельный участок) (2.2) |
| :204:ЗУ9 | раздел с сохранением в изменённых границах исходного | <u>1101</u> | ЗН Зона населенного пункта | Магазины (4.4) |
| :204:ЗУ10 | раздел с сохранением в изменённых границах исходного | <u>1485</u> | ЗН Зона населенного пункта | Для ведения личного подсобного хозяйства (приусадебный земельный участок) (2.2) |
| :204:ЗУ11 | раздел с сохранением в изменённых границах исходного | <u>1485</u> | ЗН Зона населенного пункта | Для ведения личного подсобного хозяйства (приусадебный земельный участок) (2.2) |

| <u>Условный номер образуемого земельного участка</u> | <u>Способ образования земельного участка</u> | <u>Площадь земельного участка, кв. м</u> | <u>Территориальная зона</u> | <u>Вид разрешенного использования образуемого земельного участка (код (числовое обозначение) вида разрешенного использования земельного участка, предусмотренный классификатором видов разрешенного использования земельных участков)</u> |
|--|--|--|-----------------------------|---|
| 1 | 2 | 3 | 4 | 5 |
| :204:3Y12 | раздел с сохранением в изменённых границах исходного | <u>1485</u> | ЗН Зона населенного пункта | Для ведения личного подсобного хозяйства (приусадебный земельный участок) (2.2) |
| :204:3Y13 | раздел с сохранением в изменённых границах исходного | <u>1485</u> | ЗН Зона населенного пункта | Для ведения личного подсобного хозяйства (приусадебный земельный участок) (2.2) |
| :204:3Y14 | раздел с сохранением в изменённых границах исходного | <u>1174</u> | ЗН Зона населенного пункта | Для ведения личного подсобного хозяйства (приусадебный земельный участок) (2.2) |
| :204:3Y15 | раздел с сохранением в изменённых границах исходного | <u>1784</u> | ЗН Зона населенного пункта | Благоустройство территории (12.0.2) |
| :204:3Y16 | раздел с сохранением в изменённых границах исходного | <u>1812</u> | ЗН Зона населенного пункта | Для ведения личного подсобного хозяйства (приусадебный земельный участок) (2.2) |
| :204:3Y17 | раздел с сохранением в изменённых границах исходного | <u>1812</u> | ЗН Зона населенного пункта | Для ведения личного подсобного хозяйства (приусадебный земельный участок) (2.2) |

| Условный номер образуемого земельного участка | Способ образования земельного участка | Площадь земельного участка, кв. м | Территориальная зона | Вид разрешенного использования образуемого земельного участка (код (числовое обозначение) вида разрешенного использования земельного участка, предусмотренный классификатором видов разрешенного использования земельных участков) |
|---|--|-----------------------------------|----------------------------|--|
| 1 | 2 | 3 | 4 | 5 |
| :204:3У18 | раздел с сохранением в изменённых границах исходного | <u>1779</u> | ЗН Зона населенного пункта | Для ведения личного подсобного хозяйства (приусадебный земельный участок) (2.2) |
| :204:3У19 | раздел с сохранением в изменённых границах исходного | <u>1685</u> | ЗН Зона населенного пункта | Для ведения личного подсобного хозяйства (приусадебный земельный участок) (2.2) |
| :204:3У20 | раздел с сохранением в изменённых границах исходного | <u>1575</u> | ЗН Зона населенного пункта | Для ведения личного подсобного хозяйства (приусадебный земельный участок) (2.2) |
| :204:3У21 | раздел с сохранением в изменённых границах исходного | <u>1530</u> | ЗН Зона населенного пункта | Для ведения личного подсобного хозяйства (приусадебный земельный участок) (2.2) |
| :204:3У22 | раздел с сохранением в изменённых границах исходного | <u>1455</u> | ЗН Зона населенного пункта | Для ведения личного подсобного хозяйства (приусадебный земельный участок) (2.2) |
| :204:3У23 | раздел с сохранением в изменённых границах исходного | <u>1350</u> | ЗН Зона населенного пункта | Для ведения личного подсобного хозяйства (приусадебный земельный участок) (2.2) |

| Условный номер образуемого земельного участка | Способ образования земельного участка | Площадь земельного участка, кв. м | Территориальная зона | Вид разрешенного использования образуемого земельного участка (код (числовое обозначение) вида разрешенного использования земельного участка, предусмотренный классификатором видов разрешенного использования земельных участков) |
|---|--|-----------------------------------|----------------------------|--|
| 1 | 2 | 3 | 4 | 5 |
| :204:ЗУ24 | раздел с сохранением в изменённых границах исходного | <u>1336</u> | ЗН Зона населенного пункта | Для ведения личного подсобного хозяйства (приусадебный земельный участок) (2.2) |
| :204:ЗУ25 | раздел с сохранением в изменённых границах исходного | <u>1676</u> | ЗН Зона населенного пункта | Для ведения личного подсобного хозяйства (приусадебный земельный участок) (2.2) |
| :204:ЗУ26 | раздел с сохранением в изменённых границах исходного | <u>1547</u> | ЗН Зона населенного пункта | Для ведения личного подсобного хозяйства (приусадебный земельный участок) (2.2) |
| :204:ЗУ27 | раздел с сохранением в изменённых границах исходного | <u>1453</u> | ЗН Зона населенного пункта | Для ведения личного подсобного хозяйства (приусадебный земельный участок) (2.2) |
| :204:ЗУ28 | раздел с сохранением в изменённых границах исходного | <u>1472</u> | ЗН Зона населенного пункта | Для ведения личного подсобного хозяйства (приусадебный земельный участок) (2.2) |
| :204:ЗУ29 | раздел с сохранением в изменённых границах исходного | <u>1394</u> | ЗН Зона населенного пункта | Для ведения личного подсобного хозяйства (приусадебный земельный участок) (2.2) |

| <u>Условный номер образуемого земельного участка</u> | <u>Способ образования земельного участка</u> | <u>Площадь земельного участка, кв. м</u> | <u>Территориальная зона</u> | <u>Вид разрешенного использования образуемого земельного участка (код (числовое обозначение) вида разрешенного использования земельного участка, предусмотренный классификатором видов разрешенного использования земельных участков)</u> |
|--|--|--|-----------------------------|---|
| 1 | 2 | 3 | 4 | 5 |
| :204:3У30 | раздел с сохранением в изменённых границах исходного | <u>1364</u> | ЗН Зона населенного пункта | Для ведения личного подсобного хозяйства (приусадебный земельный участок) (2.2) |
| :204:3У31 | раздел с сохранением в изменённых границах исходного | <u>1048</u> | ЗН Зона населенного пункта | Для ведения личного подсобного хозяйства (приусадебный земельный участок) (2.2) |
| :204:3У32 | раздел с сохранением в изменённых границах исходного | <u>1194</u> | ЗН Зона населенного пункта | Для ведения личного подсобного хозяйства (приусадебный земельный участок) (2.2) |

Категория земель образуемых земельных участков - земли населенных пунктов

Каталог координат характерных точек границ

образуемых земельных участков

| | | |
|--|----------------------|------------|
| Условный номер земельного участка :204:3У1 | | |
| Площадь земельного участка <u>1786 м²</u> | | |
| Обозначение характерных точек границ | Координаты, м | |
| | X | Y |
| 1 | 2 | 3 |
| н1 | 438934.91 | 4318011.63 |
| н2 | 438956.56 | 4318029.77 |
| н3 | 438981.45 | 4318061.53 |
| н4 | 438969.61 | 4318061.53 |
| н5 | 438939.61 | 4318061.53 |
| н6 | 438914.60 | 4318061.53 |
| н1 | 438934.91 | 4318011.63 |
| Условный номер земельного участка :204:3У2 | | |
| Площадь земельного участка <u>1244 м²</u> | | |
| Обозначение характерных точек границ | Координаты, м | |
| | X | Y |
| 1 | 2 | 3 |
| н3 | 438981.45 | 4318061.53 |
| н7 | 438996.09 | 4318080.21 |
| н8 | 439010.44 | 4318106.53 |
| н9 | 438969.61 | 4318106.53 |
| н4 | 438969.61 | 4318061.53 |
| н3 | 438981.45 | 4318061.53 |

| |
|--|
| Условный номер земельного участка : <u>204:3У3</u> |
|--|

| |
|--|
| Площадь земельного участка <u>1350 м²</u> |
|--|

| Обозначение характерных точек границ | Координаты, м | |
|--------------------------------------|---------------|------------|
| | X | Y |
| 1 | 2 | 3 |
| н4 | 438969.61 | 4318061.53 |
| н9 | 438969.61 | 4318106.53 |
| н10 | 438939.61 | 4318106.53 |
| н5 | 438939.61 | 4318061.53 |
| н4 | 438969.61 | 4318061.53 |

| |
|--|
| Условный номер земельного участка : <u>204:3У4</u> |
|--|

| |
|--|
| Площадь земельного участка <u>1537 м²</u> |
|--|

| Обозначение характерных точек границ | Координаты, м | |
|--------------------------------------|---------------|------------|
| | X | Y |
| 1 | 2 | 3 |
| н5 | 438939.61 | 4318061.53 |
| н10 | 438939.61 | 4318106.53 |
| н11 | 438896.45 | 4318106.53 |
| н12 | 438899.10 | 4318099.63 |
| н6 | 438914.60 | 4318061.53 |
| н5 | 438939.61 | 4318061.53 |

| |
|--|
| Условный номер земельного участка : <u>204:3У5</u> |
|--|

| |
|--|
| Площадь земельного участка <u>1671 м²</u> |
|--|

| Обозначение характерных точек границ | Координаты, м | |
|--------------------------------------|---------------|------------|
| | X | Y |
| 1 | 2 | 3 |
| н13 | 439016.98 | 4318118.53 |
| н14 | 439041.52 | 4318163.53 |
| н15 | 439023.11 | 4318163.53 |
| н16 | 438992.11 | 4318163.53 |
| н17 | 438992.11 | 4318118.53 |
| н13 | 439016.98 | 4318118.53 |

| |
|--|
| Условный номер земельного участка : <u>204:3У6</u> |
|--|

| |
|--|
| Площадь земельного участка <u>1575 м²</u> |
|--|

| Обозначение характерных точек границ | Координаты, м | |
|--------------------------------------|---------------|------------|
| | X | Y |
| 1 | 2 | 3 |
| н17 | 438992.11 | 4318118.53 |
| н16 | 438992.11 | 4318163.53 |
| н18 | 438990.11 | 4318163.53 |
| н19 | 438957.11 | 4318163.53 |
| н20 | 438957.11 | 4318118.53 |
| н17 | 438992.11 | 4318118.53 |

| |
|--|
| Условный номер земельного участка : <u>204:3У7</u> |
|--|

| |
|--|
| Площадь земельного участка <u>1575 м²</u> |
|--|

| Обозначение характерных точек границ | Координаты, м | |
|--------------------------------------|---------------|------------|
| | X | Y |
| 1 | 2 | 3 |
| н20 | 438957.11 | 4318118.53 |
| н19 | 438957.11 | 4318163.53 |
| н21 | 438924.11 | 4318163.53 |
| н22 | 438922.11 | 4318163.53 |
| н23 | 438922.11 | 4318118.53 |
| н20 | 438957.11 | 4318118.53 |

| |
|--|
| Условный номер земельного участка : <u>204:3У8</u> |
|--|

| |
|--|
| Площадь земельного участка <u>1750 м²</u> |
|--|

| Обозначение характерных точек границ | Координаты, м | |
|--------------------------------------|---------------|------------|
| | X | Y |
| 1 | 2 | 3 |
| н23 | 438922.11 | 4318118.53 |
| н22 | 438922.11 | 4318163.53 |
| н24 | 438891.11 | 4318163.53 |
| н25 | 438874.49 | 4318163.53 |
| н26 | 438875.52 | 4318161.09 |
| н27 | 438891.85 | 4318118.53 |
| н23 | 438922.11 | 4318118.53 |

| |
|--|
| Условный номер земельного участка : <u>204:ЗУ9</u> |
|--|

| |
|--|
| Площадь земельного участка <u>1101 м²</u> |
|--|

| Обозначение характерных точек границ | Координаты, м | |
|--------------------------------------|---------------|------------|
| | X | Y |
| 1 | 2 | 3 |
| н14 | 439041.52 | 4318163.53 |
| н28 | 439056.16 | 4318190.38 |
| н29 | 439035.24 | 4318208.53 |
| н30 | 439023.11 | 4318208.53 |
| н15 | 439023.11 | 4318163.53 |
| н14 | 439041.52 | 4318163.53 |

| |
|---|
| Условный номер земельного участка : <u>204:ЗУ10</u> |
|---|

| |
|--|
| Площадь земельного участка <u>1485 м²</u> |
|--|

| Обозначение характерных точек границ | Координаты, м | |
|--------------------------------------|--|------------|
| | (указываются в случае подготовки схемы расположения земельного участка с использованием технологических и программных средств, в том числе размещенных на официальном сайте. Значения координат, полученные с использованием указанных технологических и программных средств, указываются с округлением до 0,01 метра) | |
| 1 | 2 | 3 |
| н15 | 439023.11 | 4318163.53 |
| н30 | 439023.11 | 4318208.53 |
| н31 | 438990.11 | 4318208.53 |
| н18 | 438990.11 | 4318163.53 |
| н15 | 439023.11 | 4318163.53 |

| |
|---|
| Условный номер земельного участка : <u>204:ЗУ11</u> |
|---|

| |
|--|
| Площадь земельного участка <u>1485 м²</u> |
|--|

| Обозначение характерных точек границ | Координаты, м | |
|--------------------------------------|---------------|---|
| | X | Y |
| 1 | 2 | 3 |

| | | |
|-----|-----------|------------|
| н18 | 438990.11 | 4318163.53 |
| н31 | 438990.11 | 4318208.53 |
| н32 | 438957.11 | 4318208.53 |
| н19 | 438957.11 | 4318163.53 |
| н18 | 438990.11 | 4318163.53 |

Условный номер земельного участка :204:3У12

Площадь земельного участка 1485 м²

| Обозначение характерных точек границ | Координаты, м | |
|--------------------------------------|---------------|------------|
| | X | Y |
| 1 | 2 | 3 |
| н19 | 438957.11 | 4318163.53 |
| н32 | 438957.11 | 4318208.53 |
| н33 | 438924.11 | 4318208.53 |
| н21 | 438924.11 | 4318163.53 |
| н19 | 438957.11 | 4318163.53 |

| |
|---|
| Условный номер земельного участка : <u>204:3У13</u> |
|---|

| |
|--|
| Площадь земельного участка <u>1485 м²</u> |
|--|

| Обозначение характерных точек границ | Координаты, м | |
|--------------------------------------|---------------|------------|
| | X | Y |
| 1 | 2 | 3 |
| н21 | 438924.11 | 4318163.53 |
| н33 | 438924.11 | 4318208.53 |
| н34 | 438891.11 | 4318208.53 |
| н24 | 438891.11 | 4318163.53 |
| н21 | 438924.11 | 4318163.53 |

| |
|---|
| Условный номер земельного участка : <u>204:3У14</u> |
|---|

| |
|--|
| Площадь земельного участка <u>1174 м²</u> |
|--|

| Обозначение характерных точек границ | Координаты, м | |
|--------------------------------------|---------------|------------|
| | X | Y |
| 1 | 2 | 3 |
| н24 | 438891.11 | 4318163.53 |
| н34 | 438891.11 | 4318208.53 |
| н35 | 438855.54 | 4318208.53 |
| н25 | 438874.49 | 4318163.53 |
| н24 | 438891.11 | 4318163.53 |

| |
|---|
| Условный номер земельного участка : <u>204:3У15</u> |
|---|

| |
|--|
| Площадь земельного участка <u>1784 м²</u> |
|--|

| Обозначение характерных точек границ | Координаты, м | |
|--------------------------------------|---------------|------------|
| | X | Y |
| 1 | 2 | 3 |
| н36 | 439021.41 | 4318220.53 |
| н37 | 438961.72 | 4318272.31 |
| н38 | 438957.11 | 4318272.31 |
| н39 | 438957.11 | 4318220.53 |
| н36 | 439021.41 | 4318220.53 |

| |
|---|
| Условный номер земельного участка : <u>204:3У16</u> |
|---|

| |
|--|
| Площадь земельного участка <u>1812 м²</u> |
|--|

| Обозначение характерных точек границ | Координаты, м | |
|--------------------------------------|---------------|------------|
| | X | Y |
| 1 | 2 | 3 |
| н39 | 438957.11 | 4318220.53 |
| н38 | 438957.11 | 4318272.31 |
| н40 | 438922.11 | 4318272.31 |
| н41 | 438922.11 | 4318220.53 |
| н39 | 438957.11 | 4318220.53 |

| |
|---|
| Условный номер земельного участка : <u>204:3У17</u> |
|---|

| |
|--|
| Площадь земельного участка <u>1812 м²</u> |
|--|

| Обозначение характерных точек границ | Координаты, м | |
|--------------------------------------|---------------|------------|
| | X | Y |
| 1 | 2 | 3 |
| н41 | 438922.11 | 4318220.53 |
| н40 | 438922.11 | 4318272.31 |
| н42 | 438887.11 | 4318272.31 |
| н43 | 438887.11 | 4318220.53 |
| н41 | 438922.11 | 4318220.53 |

| |
|---|
| Условный номер земельного участка : <u>204:3У18</u> |
|---|

| |
|--|
| Площадь земельного участка <u>1779 м²</u> |
|--|

| Обозначение характерных точек границ | Координаты, м | |
|--------------------------------------|---------------|------------|
| | X | Y |
| 1 | 2 | 3 |
| н43 | 438887.11 | 4318220.53 |
| н42 | 438887.11 | 4318272.31 |
| н44 | 438852.54 | 4318272.31 |
| н45 | 438852.96 | 4318220.53 |
| н43 | 438887.11 | 4318220.53 |

| |
|---|
| Условный номер земельного участка : <u>204:3У19</u> |
|---|

| |
|--|
| Площадь земельного участка <u>1685 м²</u> |
|--|

| Обозначение характерных точек границ | Координаты, м | |
|--------------------------------------|---------------|------------|
| | X | Y |
| 1 | 2 | 3 |
| н37 | 438961.72 | 4318272.31 |
| н46 | 438957.39 | 4318317.31 |
| н47 | 438922.11 | 4318317.31 |
| н40 | 438922.11 | 4318272.31 |
| н38 | 438957.11 | 4318272.31 |
| н37 | 438961.72 | 4318272.31 |

| |
|---|
| Условный номер земельного участка : <u>204:3У20</u> |
|---|

| |
|--|
| Площадь земельного участка <u>1575 м²</u> |
|--|

| Обозначение характерных точек границ | Координаты, м | |
|--------------------------------------|---------------|------------|
| | X | Y |
| 1 | 2 | 3 |
| н40 | 438922.11 | 4318272.31 |
| н47 | 438922.11 | 4318317.31 |
| н48 | 438887.11 | 4318317.31 |
| н42 | 438887.11 | 4318272.31 |
| н40 | 438922.11 | 4318272.31 |

| |
|---|
| Условный номер земельного участка : <u>204:3У21</u> |
|---|

| |
|--|
| Площадь земельного участка <u>1530 м²</u> |
|--|

| Обозначение характерных точек границ | Координаты, м | |
|--------------------------------------|---------------|------------|
| | X | Y |
| 1 | 2 | 3 |
| н42 | 438887.11 | 4318272.31 |
| н48 | 438887.11 | 4318317.31 |
| н49 | 438855.87 | 4318317.31 |
| н50 | 438852.32 | 4318298.65 |
| н44 | 438852.54 | 4318272.31 |
| н42 | 438887.11 | 4318272.31 |

| |
|---|
| Условный номер земельного участка : <u>204:3У22</u> |
|---|

| |
|--|
| Площадь земельного участка <u>1455 м²</u> |
|--|

| Обозначение характерных точек границ | Координаты, м | |
|--------------------------------------|---------------|------------|
| | X | Y |
| 1 | 2 | 3 |
| н51 | 438956.24 | 4318329.31 |
| н52 | 438953.93 | 4318353.32 |
| н53 | 438953.47 | 4318374.31 |
| н54 | 438922.11 | 4318374.31 |
| н55 | 438922.11 | 4318329.31 |
| н51 | 438956.24 | 4318329.31 |

| |
|---|
| Условный номер земельного участка : <u>204:3У23</u> |
|---|

| |
|--|
| Площадь земельного участка <u>1350 м²</u> |
|--|

| Обозначение характерных точек границ | Координаты, м | |
|--------------------------------------|---------------|------------|
| | X | Y |
| 1 | 2 | 3 |
| н55 | 438922.11 | 4318329.31 |
| н54 | 438922.11 | 4318374.31 |
| н56 | 438909.80 | 4318374.31 |
| н57 | 438892.11 | 4318374.31 |
| н58 | 438892.11 | 4318329.31 |
| н55 | 438922.11 | 4318329.31 |

| |
|---|
| Условный номер земельного участка : <u>204:3У24</u> |
|---|

| |
|--|
| Площадь земельного участка <u>1336 м²</u> |
|--|

| Обозначение характерных точек границ | Координаты, м | |
|--------------------------------------|---------------|------------|
| | X | Y |
| 1 | 2 | 3 |
| н58 | 438892.11 | 4318329.31 |
| н57 | 438892.11 | 4318374.31 |
| н59 | 438866.70 | 4318374.31 |
| н60 | 438858.15 | 4318329.31 |
| н58 | 438892.11 | 4318329.31 |

| |
|---|
| Условный номер земельного участка : <u>204:3У25</u> |
|---|

| |
|--|
| Площадь земельного участка <u>1676 м²</u> |
|--|

| Обозначение характерных точек границ | Координаты, м | |
|--------------------------------------|---------------|------------|
| | X | Y |
| 1 | 2 | 3 |
| н53 | 438953.47 | 4318374.31 |
| н61 | 438952.63 | 4318413.31 |
| н62 | 438910.35 | 4318413.31 |
| н56 | 438909.80 | 4318374.31 |
| н54 | 438922.11 | 4318374.31 |
| н53 | 438953.47 | 4318374.31 |

| |
|---|
| Условный номер земельного участка : <u>204:3У26</u> |
|---|

| |
|--|
| Площадь земельного участка <u>1547 м²</u> |
|--|

| Обозначение характерных точек границ | Координаты, м | |
|--------------------------------------|---------------|------------|
| | X | Y |
| 1 | 2 | 3 |
| н56 | 438909.80 | 4318374.31 |
| н62 | 438910.35 | 4318413.31 |
| н63 | 438873.91 | 4318413.31 |
| н64 | 438873.70 | 4318411.14 |
| н59 | 438866.70 | 4318374.31 |
| н57 | 438892.11 | 4318374.31 |
| н56 | 438909.80 | 4318374.31 |

| |
|---|
| Условный номер земельного участка : <u>204:3У27</u> |
|---|

| |
|--|
| Площадь земельного участка <u>1453 м²</u> |
|--|

| Обозначение характерных точек границ | Координаты, м | |
|--------------------------------------|---------------|------------|
| | X | Y |
| 1 | 2 | 3 |
| н65 | 438952.36 | 4318425.30 |
| н66 | 438951.52 | 4318464.30 |
| н67 | 438915.01 | 4318464.30 |
| н68 | 438914.36 | 4318425.30 |
| н65 | 438952.36 | 4318425.30 |

| |
|---|
| Условный номер земельного участка : <u>204:3У28</u> |
|---|

| |
|--|
| Площадь земельного участка <u>1472 м²</u> |
|--|

| Обозначение характерных точек границ | Координаты, м | |
|--------------------------------------|---------------|------------|
| | X | Y |
| 1 | 2 | 3 |
| н68 | 438914.36 | 4318425.30 |
| н67 | 438915.01 | 4318464.30 |
| н69 | 438878.82 | 4318464.30 |
| н70 | 438875.06 | 4318425.30 |
| н68 | 438914.36 | 4318425.30 |

| |
|---|
| Условный номер земельного участка : <u>204:3У29</u> |
|---|

| |
|--|
| Площадь земельного участка <u>1394 м²</u> |
|--|

| Обозначение характерных точек границ | Координаты, м | |
|--------------------------------------|---------------|------------|
| | X | Y |
| 1 | 2 | 3 |
| н66 | 438951.52 | 4318464.30 |
| н71 | 438950.77 | 4318498.80 |
| н72 | 438950.21 | 4318503.30 |
| н73 | 438915.66 | 4318503.30 |
| н67 | 438915.01 | 4318464.30 |
| н66 | 438951.52 | 4318464.30 |

| |
|---|
| Условный номер земельного участка : <u>204:3У30</u> |
|---|

| |
|--|
| Площадь земельного участка <u>1364 м²</u> |
|--|

| Обозначение характерных точек границ | Координаты, м | |
|--------------------------------------|---------------|------------|
| | X | Y |
| 1 | 2 | 3 |
| н67 | 438915.01 | 4318464.30 |
| н73 | 438915.66 | 4318503.30 |
| н74 | 438880.82 | 4318503.30 |
| н75 | 438881.11 | 4318488.12 |
| н69 | 438878.82 | 4318464.30 |
| н67 | 438915.01 | 4318464.30 |

| |
|---|
| Условный номер земельного участка : <u>204:3У31</u> |
|---|

| |
|--|
| Площадь земельного участка <u>1048 м²</u> |
|--|

| Обозначение характерных точек границ | Координаты, м | |
|--------------------------------------|---------------|------------|
| | X | Y |
| 1 | 2 | 3 |
| н76 | 438948.73 | 4318515.29 |
| н77 | 438945.40 | 4318542.15 |
| н78 | 438912.61 | 4318549.02 |
| н79 | 438912.05 | 4318515.29 |
| н76 | 438948.73 | 4318515.29 |

| |
|---|
| Условный номер земельного участка : <u>204:3У32</u> |
|---|

| |
|--|
| Площадь земельного участка <u>1194 м²</u> |
|--|

| Обозначение характерных точек границ | Координаты, м | |
|--------------------------------------|---------------|------------|
| | X | Y |
| 1 | 2 | 3 |
| н79 | 438912.05 | 4318515.29 |
| н78 | 438912.61 | 4318549.02 |
| н80 | 438879.81 | 4318555.89 |
| н81 | 438880.59 | 4318515.29 |
| н79 | 438912.05 | 4318515.29 |

| |
|--|
| Условный номер земельного участка : <u>204</u> |
|--|

| |
|--|
| Площадь земельного участка <u>21431</u> м ² |
|--|

| Обозначение характерных точек границ | Координаты, м | |
|--------------------------------------|---------------|------------|
| | X | Y |
| 1 | 2 | 3 |
| н82 | 438942.03 | 4317994.13 |
| н83 | 438987.56 | 4318036.76 |
| н84 | 439045.02 | 4318125.86 |
| н85 | 439084.55 | 4318191.85 |
| н86 | 439036.35 | 4318235.21 |
| н87 | 438998.81 | 4318272.90 |
| н88 | 438976.53 | 4318297.46 |
| н89 | 438974.07 | 4318355.01 |
| н90 | 438972.84 | 4318470.25 |
| н91 | 438962.32 | 4318566.38 |
| н92 | 438879.32 | 4318581.52 |
| н80 | 438879.81 | 4318555.89 |
| н78 | 438912.61 | 4318549.02 |
| н77 | 438945.40 | 4318542.15 |
| н76 | 438948.73 | 4318515.29 |
| н79 | 438912.05 | 4318515.29 |
| н81 | 438880.59 | 4318515.29 |
| н74 | 438880.82 | 4318503.30 |
| н73 | 438915.66 | 4318503.30 |
| н72 | 438950.21 | 4318503.30 |
| н71 | 438950.77 | 4318498.80 |
| н66 | 438951.52 | 4318464.30 |
| н65 | 438952.36 | 4318425.30 |
| н68 | 438914.36 | 4318425.30 |
| н70 | 438875.06 | 4318425.30 |
| н63 | 438873.91 | 4318413.31 |
| н62 | 438910.35 | 4318413.31 |
| н61 | 438952.63 | 4318413.31 |
| н53 | 438953.47 | 4318374.31 |
| н52 | 438953.93 | 4318353.32 |
| н51 | 438956.24 | 4318329.31 |
| н55 | 438922.11 | 4318329.31 |
| н58 | 438892.11 | 4318329.31 |
| н60 | 438858.15 | 4318329.31 |
| н49 | 438855.87 | 4318317.31 |
| н48 | 438887.11 | 4318317.31 |
| н47 | 438922.11 | 4318317.31 |

| | | |
|-----|-----------|------------|
| h46 | 438957.39 | 4318317.31 |
| h37 | 438961.72 | 4318272.31 |
| h36 | 439021.41 | 4318220.53 |
| h39 | 438957.11 | 4318220.53 |
| h41 | 438922.11 | 4318220.53 |
| h43 | 438887.11 | 4318220.53 |
| h45 | 438852.96 | 4318220.53 |
| h93 | 438853.01 | 4318214.53 |
| h35 | 438855.54 | 4318208.53 |
| h34 | 438891.11 | 4318208.53 |
| h33 | 438924.11 | 4318208.53 |
| h32 | 438957.11 | 4318208.53 |
| h31 | 438990.11 | 4318208.53 |
| h30 | 439023.11 | 4318208.53 |
| h29 | 439035.24 | 4318208.53 |
| h28 | 439056.16 | 4318190.38 |
| h14 | 439041.52 | 4318163.53 |
| h13 | 439016.98 | 4318118.53 |
| h17 | 438992.11 | 4318118.53 |
| h20 | 438957.11 | 4318118.53 |
| h23 | 438922.11 | 4318118.53 |
| h27 | 438891.85 | 4318118.53 |
| h11 | 438896.45 | 4318106.53 |
| h10 | 438939.61 | 4318106.53 |
| h9 | 438969.61 | 4318106.53 |
| h8 | 439010.44 | 4318106.53 |
| h7 | 438996.09 | 4318080.21 |
| h3 | 438981.45 | 4318061.53 |
| h2 | 438956.56 | 4318029.77 |
| h1 | 438934.91 | 4318011.63 |
| h82 | 438942.03 | 4317994.13 |


Заключительные положения

В результате подготовки проекта межевания территории определено местоположение границ образуемых и изменяемых земельных участков, их площади, виды разрешенного использования.

Доступ к образуемым земельным участкам через исходный земельный участок с кадастровым номером 35:17:0408006:204 и земель общего пользования.

Чертеж межевания территории разработан в М 1:2000.

Чертеж поекта межевания

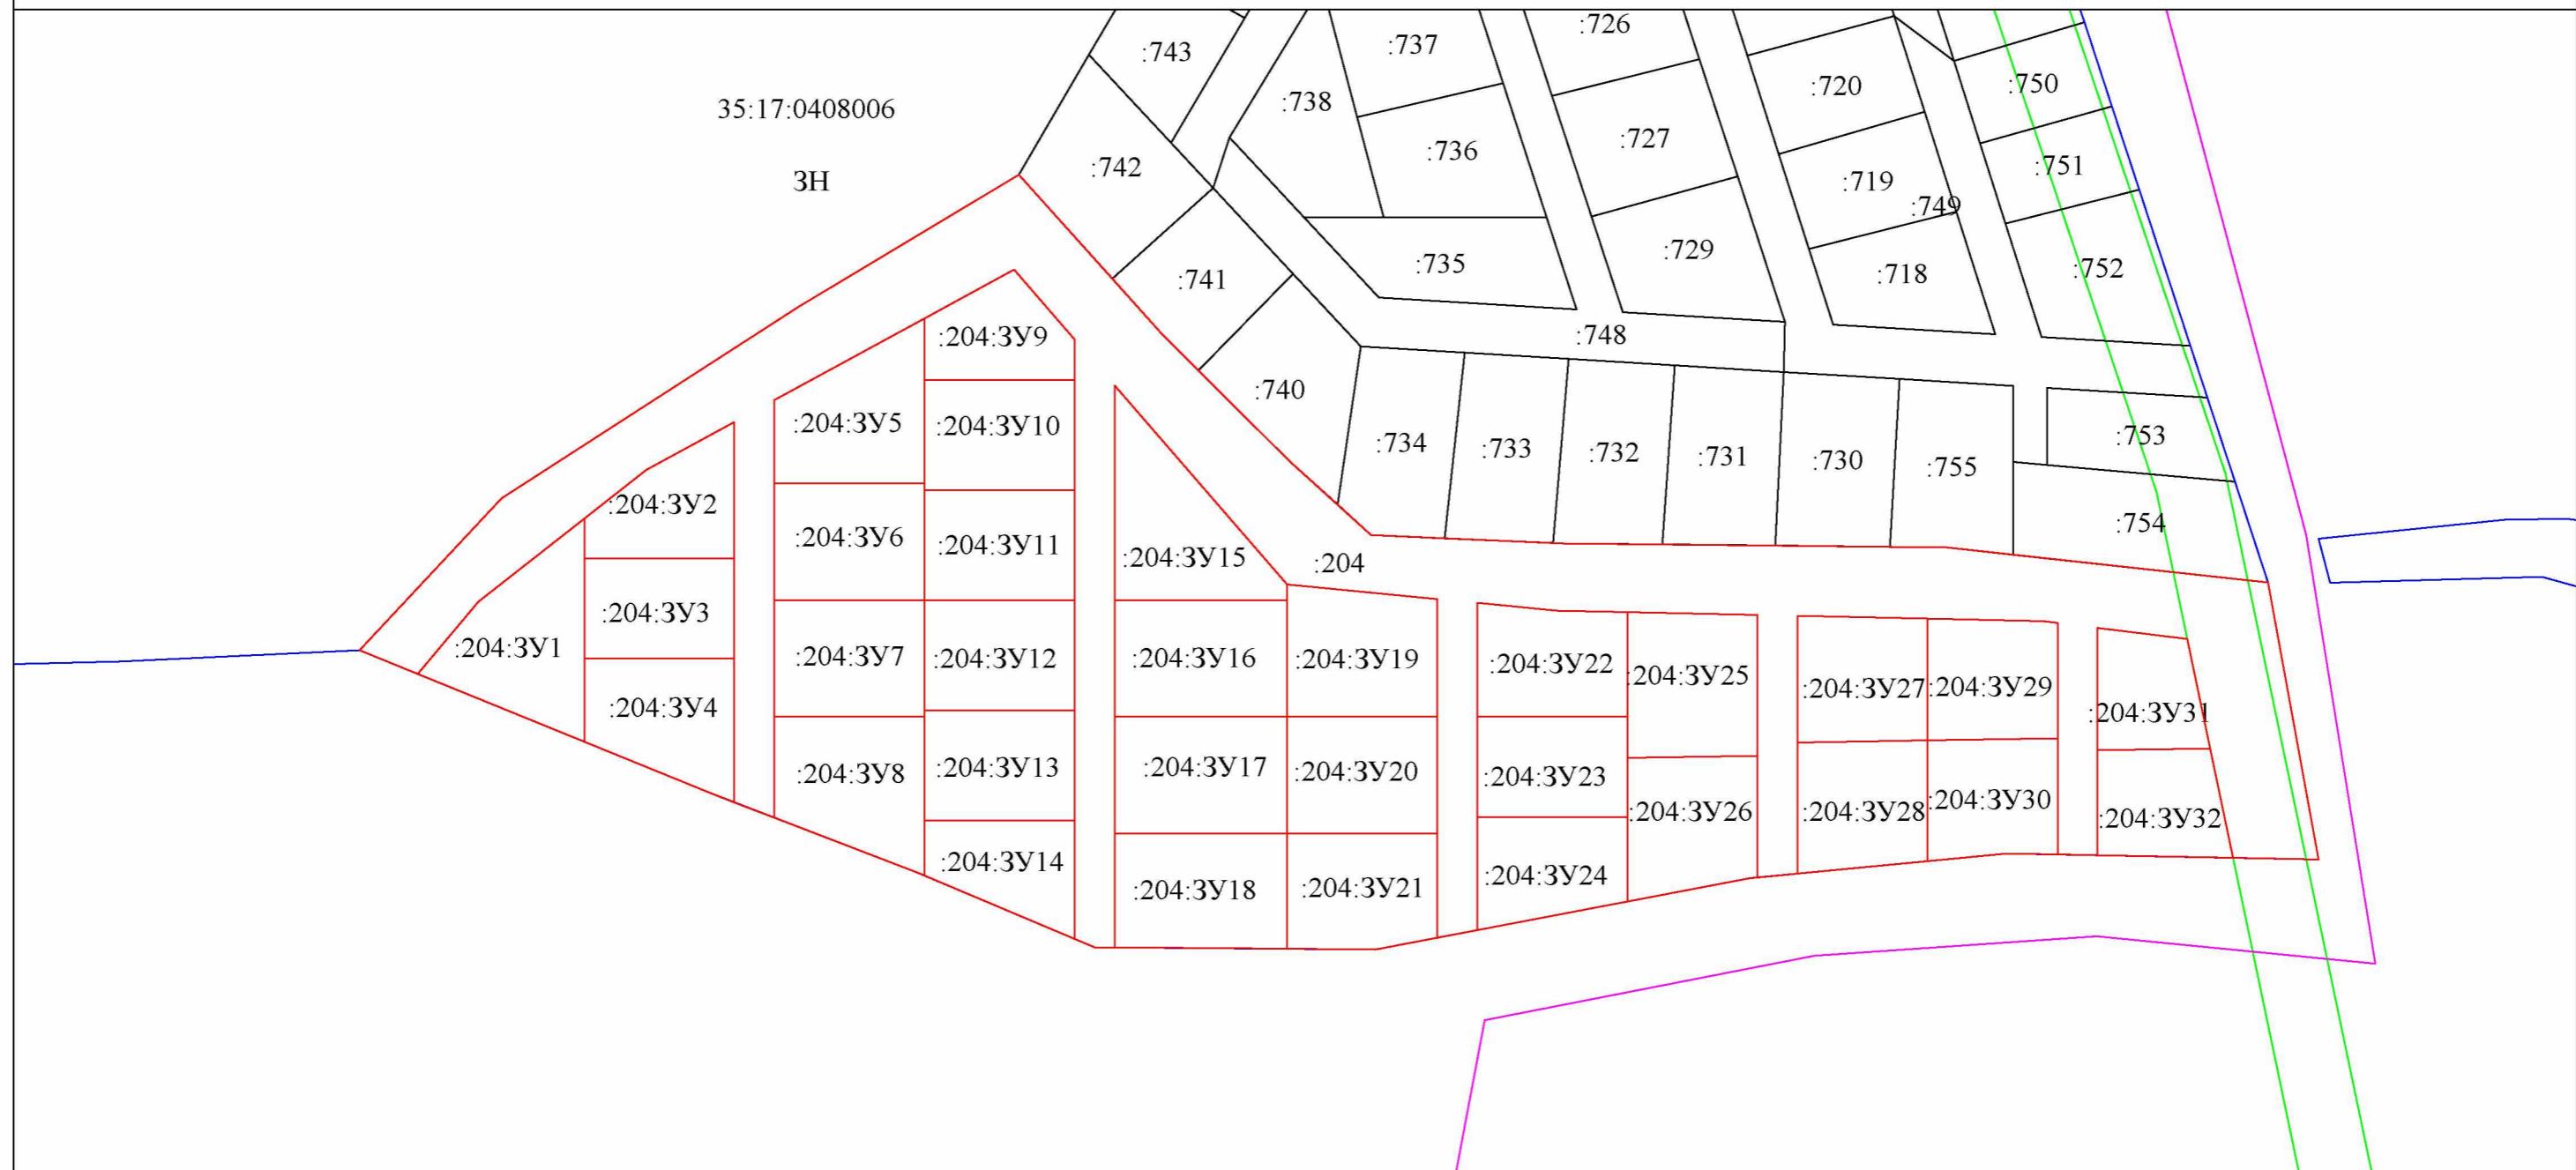

Масштаб 1:2000

Условные обозначения:

— вновь образованная часть границы, сведения о которой достаточны для определения её местоположения;

— существующая часть границы, имеющиеся в ЕГРН сведения о которой достаточны для определения её местоположения;

— граница кадастрового квартала;

— граница охранной зоны;

— граница территориальной зоны;

35:17:0408006 - кадастровый номер квартала

3H - обозначение территориальной зоны